


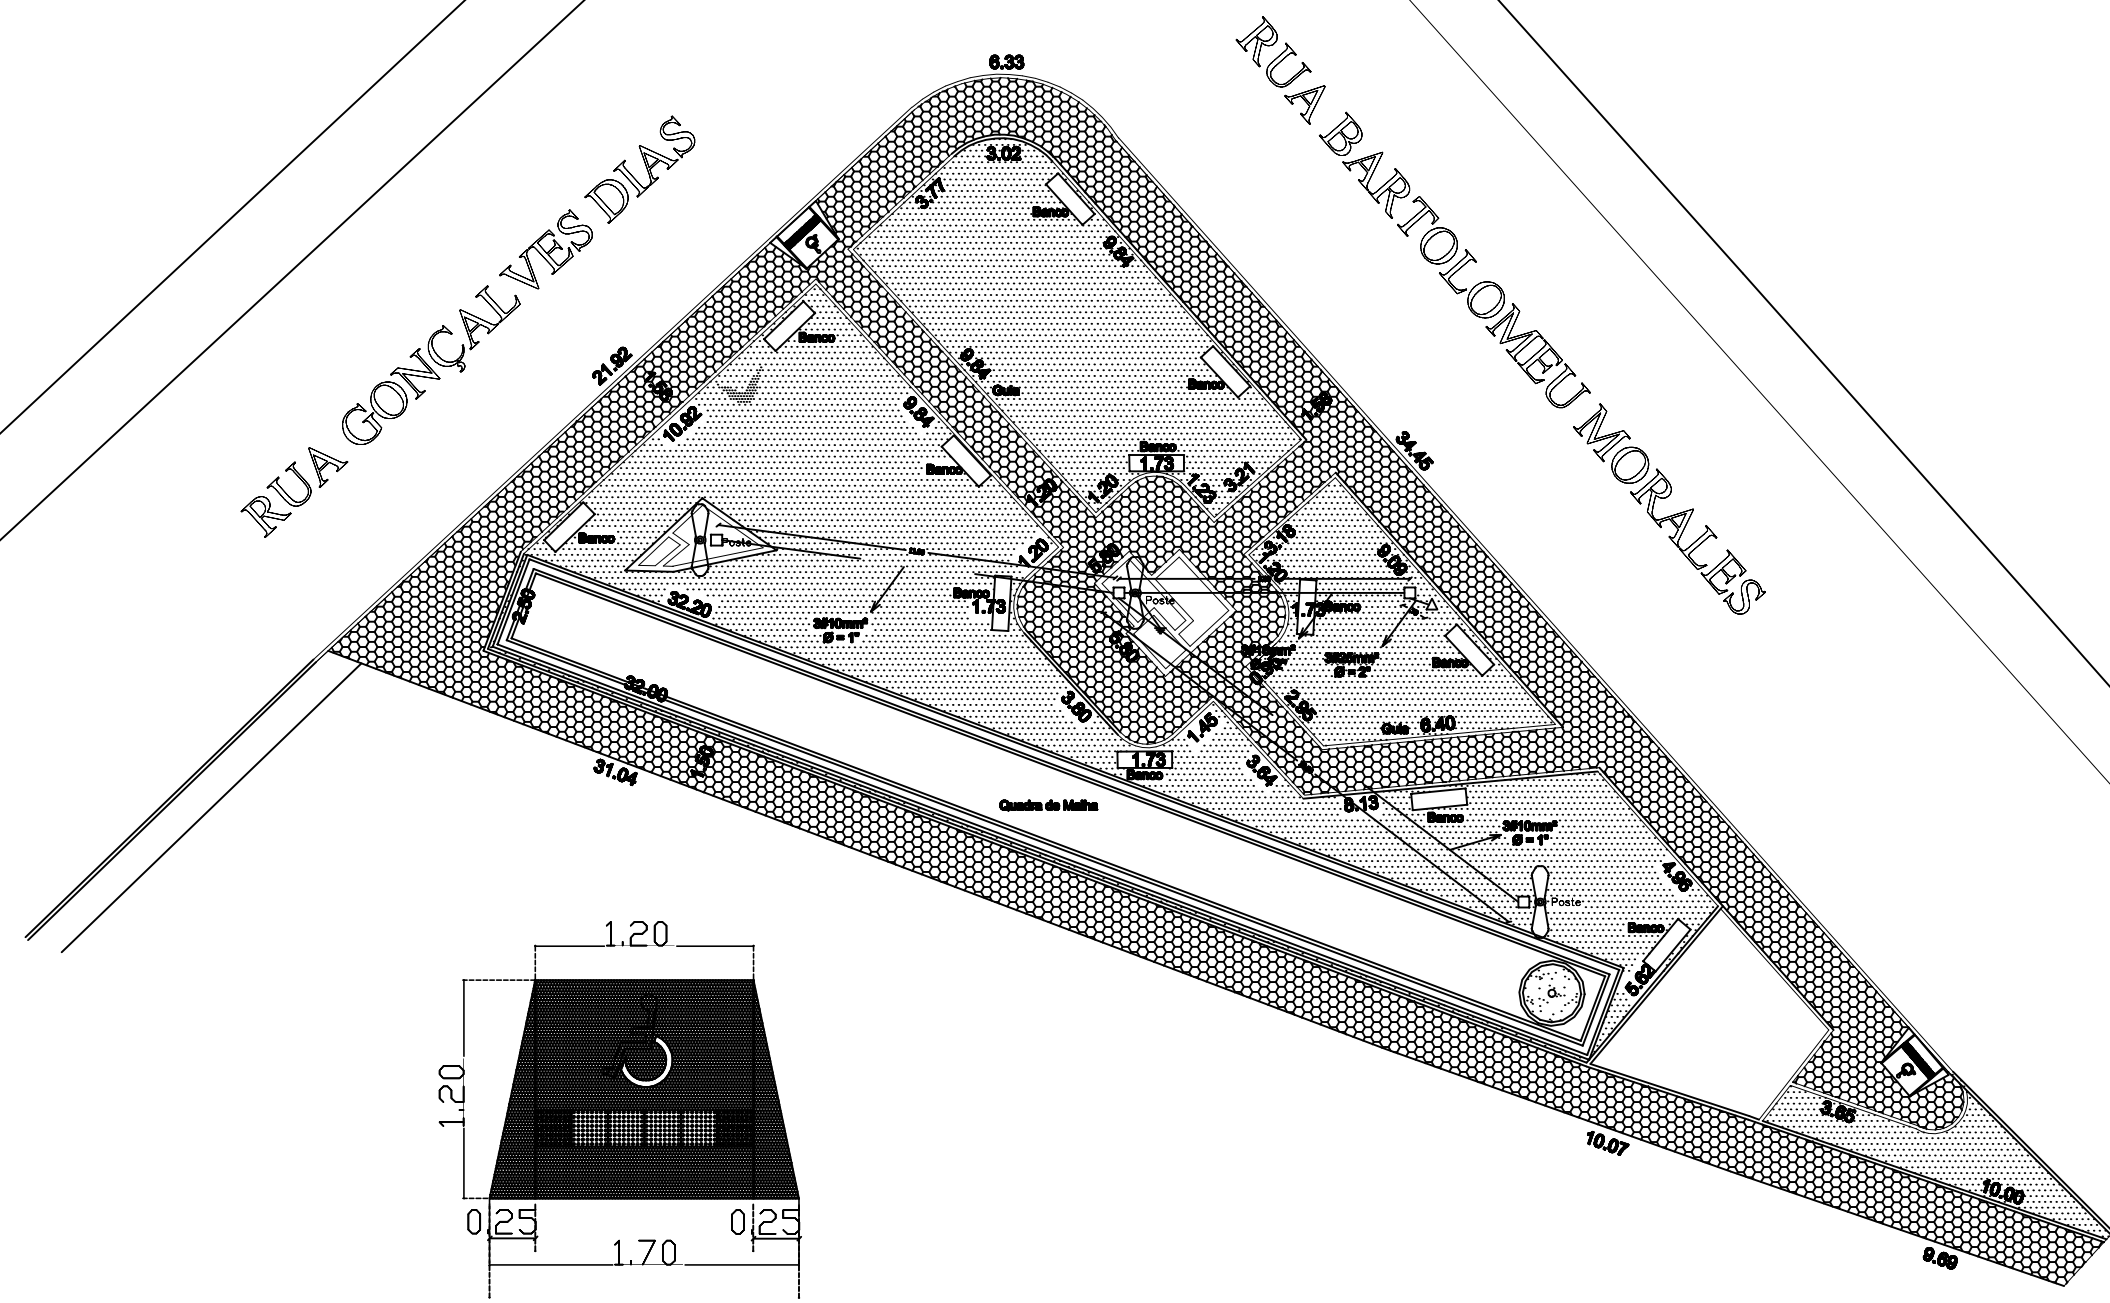

LEGENDA:	
	- CALÇAMENTO: 230,87 m²
	- GRAMA ESMERALDA: 171,19 m²

REVITALIZAÇÃO DAS PRAÇAS PÚBLICAS		
TÍTULO	PLANTA BAIXA	DATA OUT -2021
OBRA	REFORMA DA PRAÇA LOURIVAL DE MELO ARAUJO	
LOCAL	RUA BARTOLOMEU MORALES - IARAS - S.P.	
INTERESSADO	PREFEITURA MUNICIPAL DE IARAS	ESCALA 1:200
RESPONSÁVEL TÉCNICO	PROPRIETÁRIO	ART
MARCELO DE OLIVEIRA PINTERICH Engenheiro Civil CREA - 060.119.697.1	MARCOS JOSÉ ROSA Prefeito Municipal	28027230211146073
		FOLHA COMPLEMENTAR
		03/03