



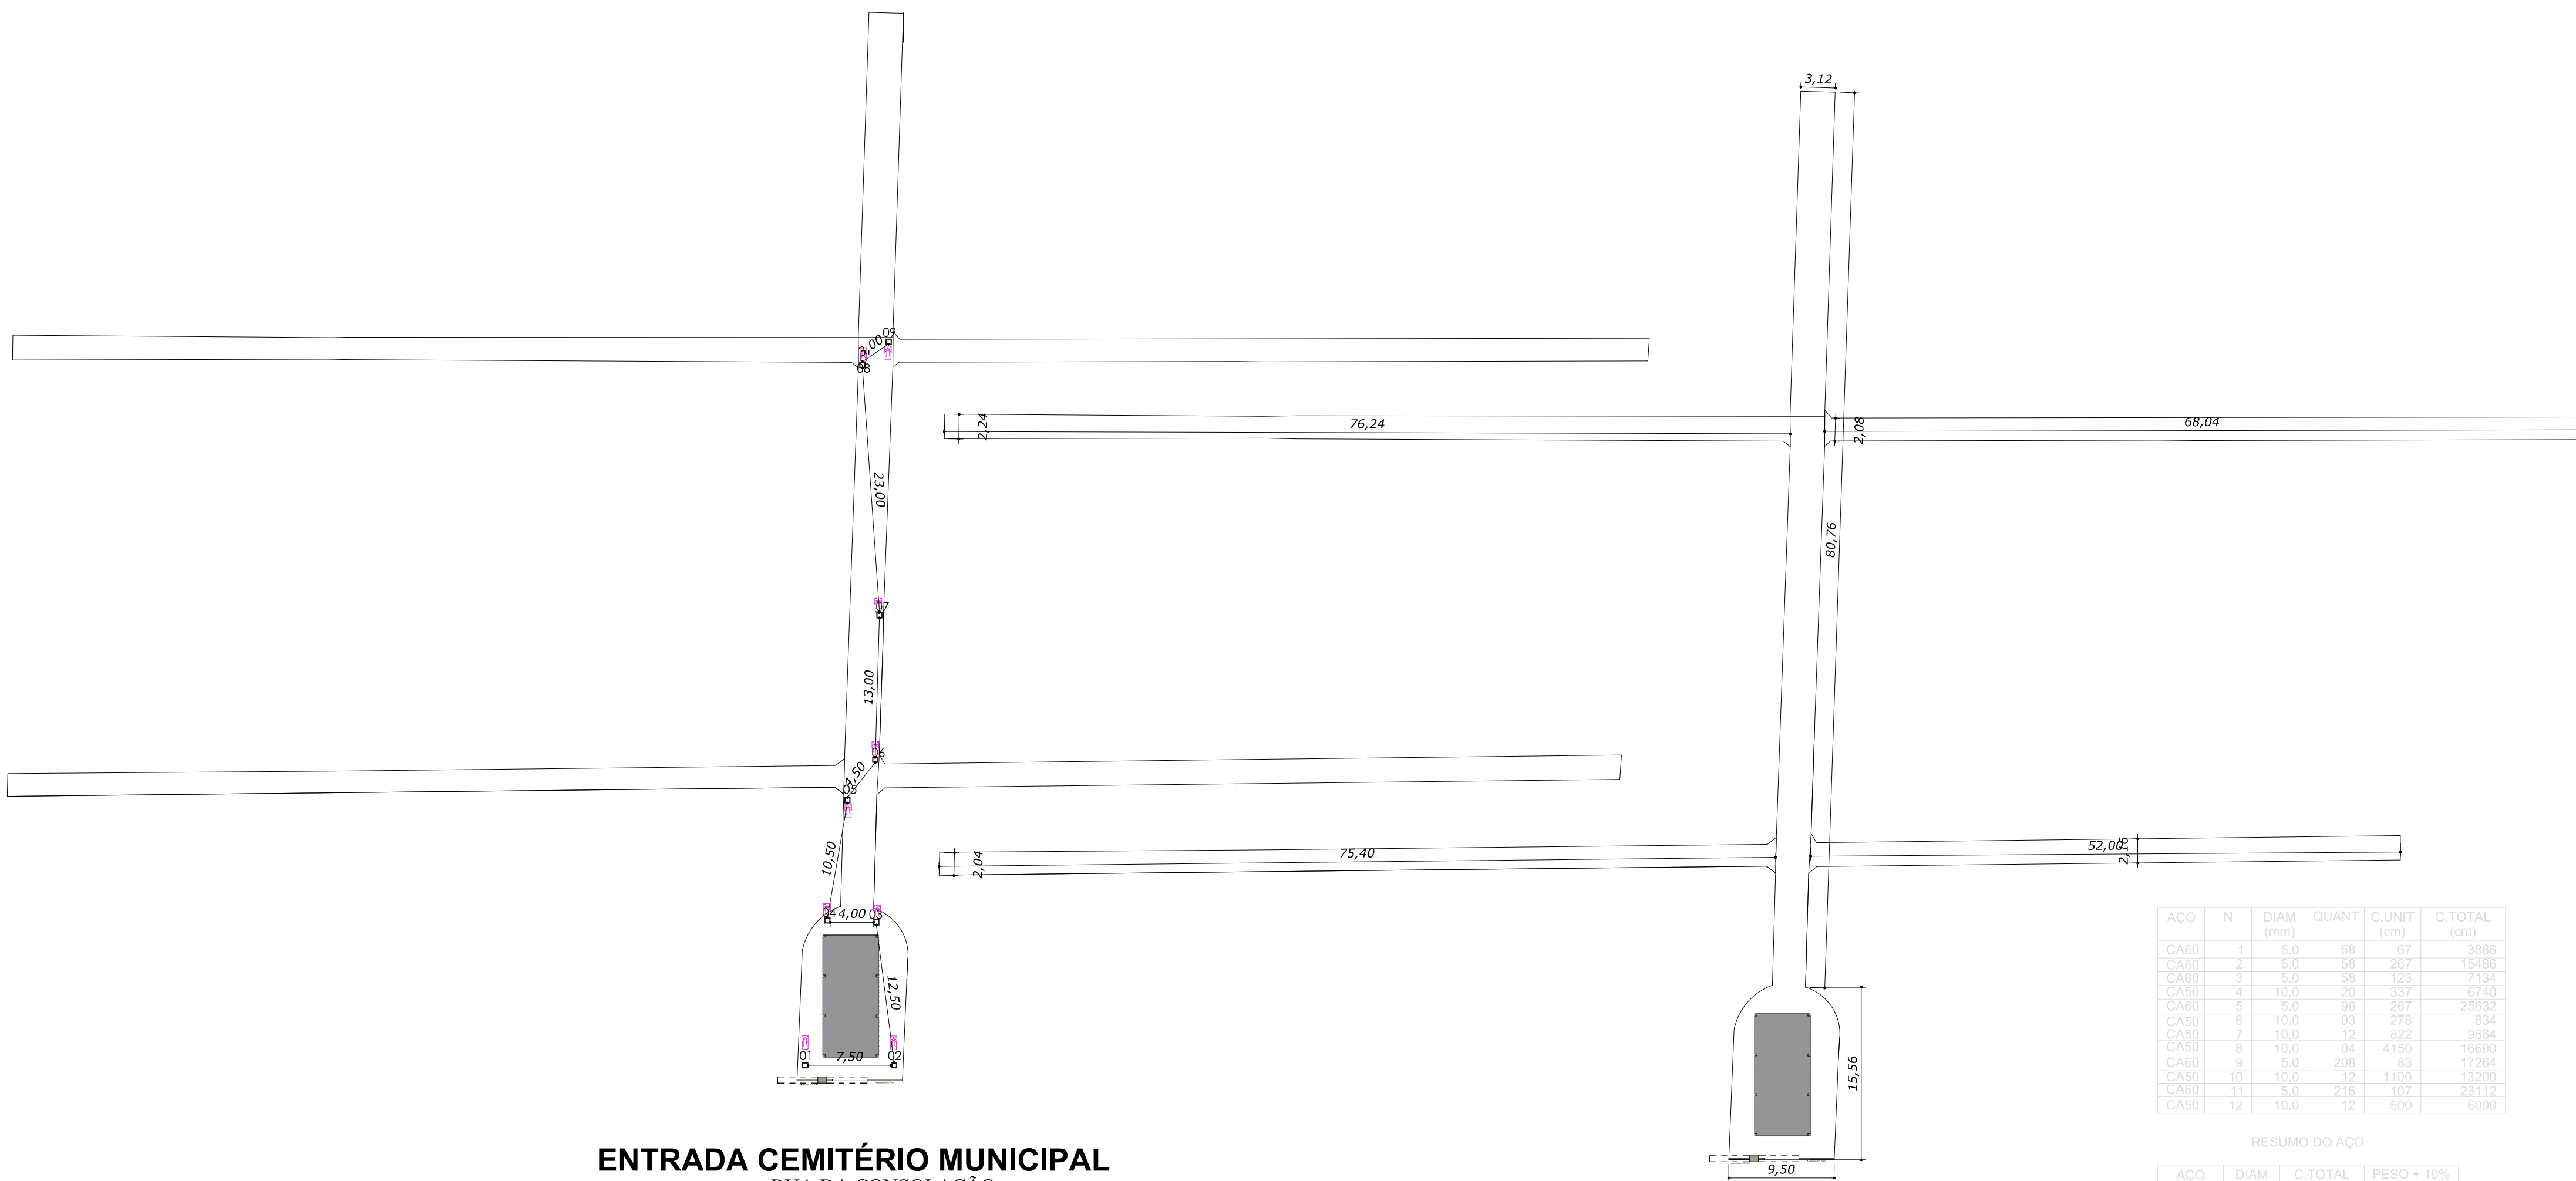


ENTRADA CEMITÉRIO MUNICIPAL
RUA DA CONSOLAÇÃO
3 Planta Baixa - Pav. Térreo Pontos de iluminação
Escala 1/400


ENTRADA CEMITÉRIO MUNICIPAL
RUA DA CONSOLAÇÃO
3 Planta Baixa - Pav. Térreo à pavimentar
Escala 1/400

ACO	N	DIAM (mm)	QUANT	C.UNIT (cm)	C.TOTAL (cm)
CABO	1	5,0	58	67	3886
CABO	2	5,0	58	70	4060
CABO	3	5,0	58	123	7134
CABO	4	5,0	58	267	15446
CABO	5	5,0	58	267	15446
CABO	6	10,0	12	622	6864
CABO	7	10,0	12	622	6864
CABO	8	10,0	12	622	6864
CABO	9	5,0	208	83	17084
CABO	10	10,0	12	1100	13200
CABO	11	5,0	210	107	22512
CABO	12	10,0	12	500	6000


ACO	DIAM (mm)	C.TOTAL (m)	PESO + 10% (kg)
CABO	10,0	532,36	325,30
CABO	5,0	925,17	144,94

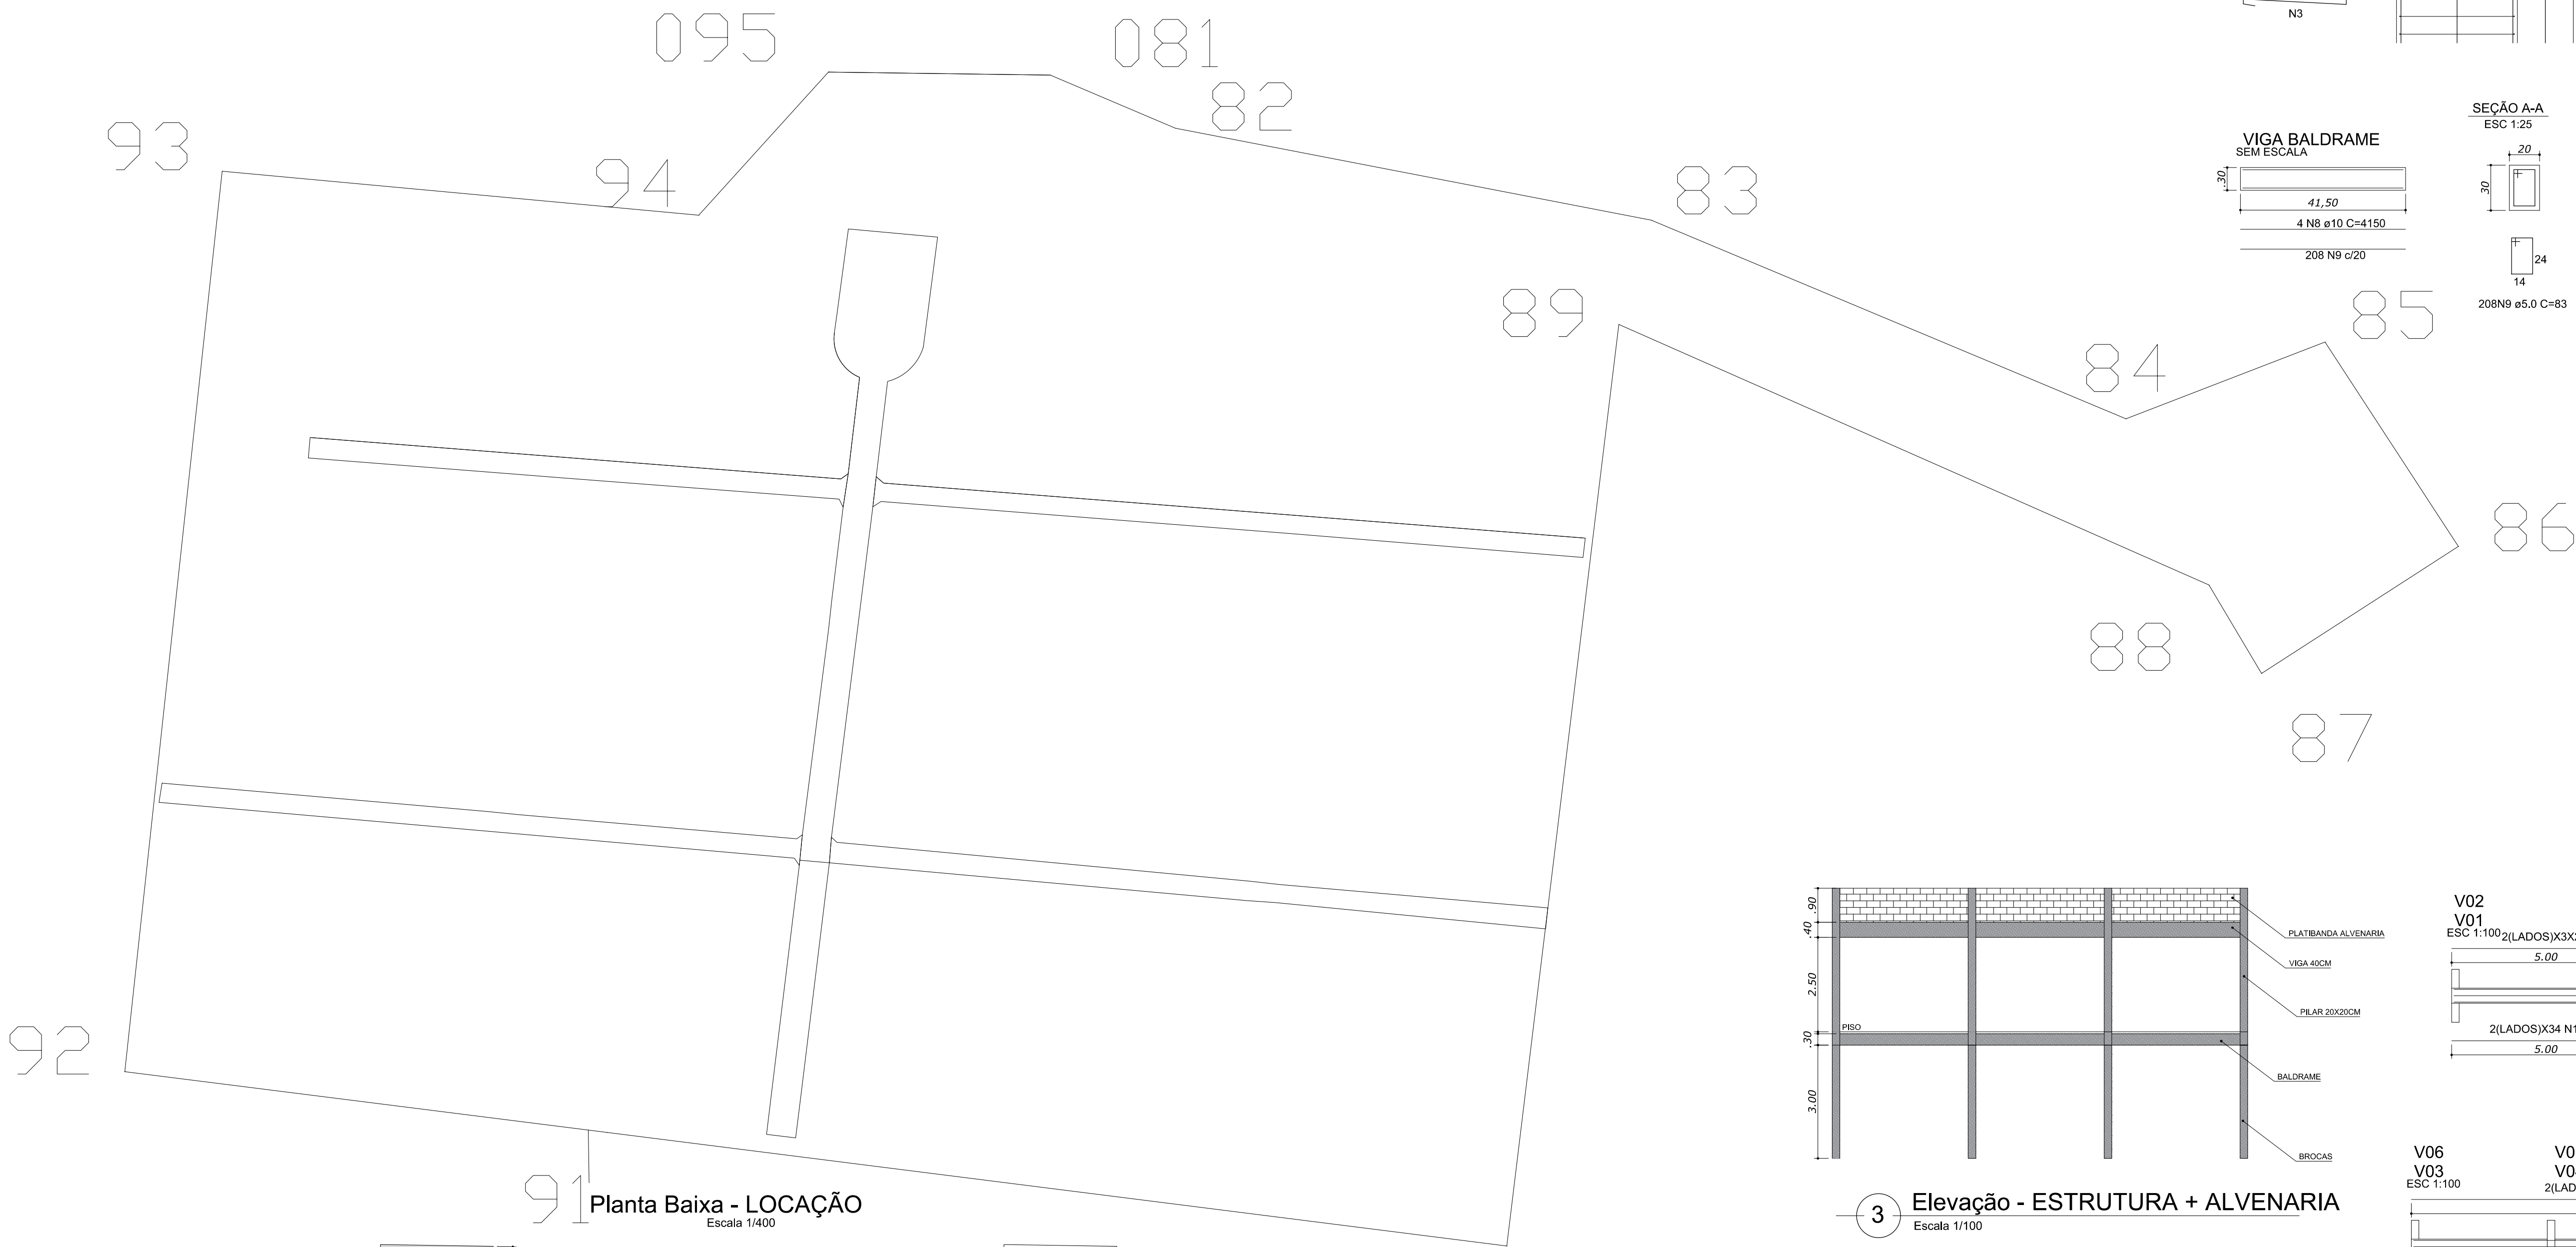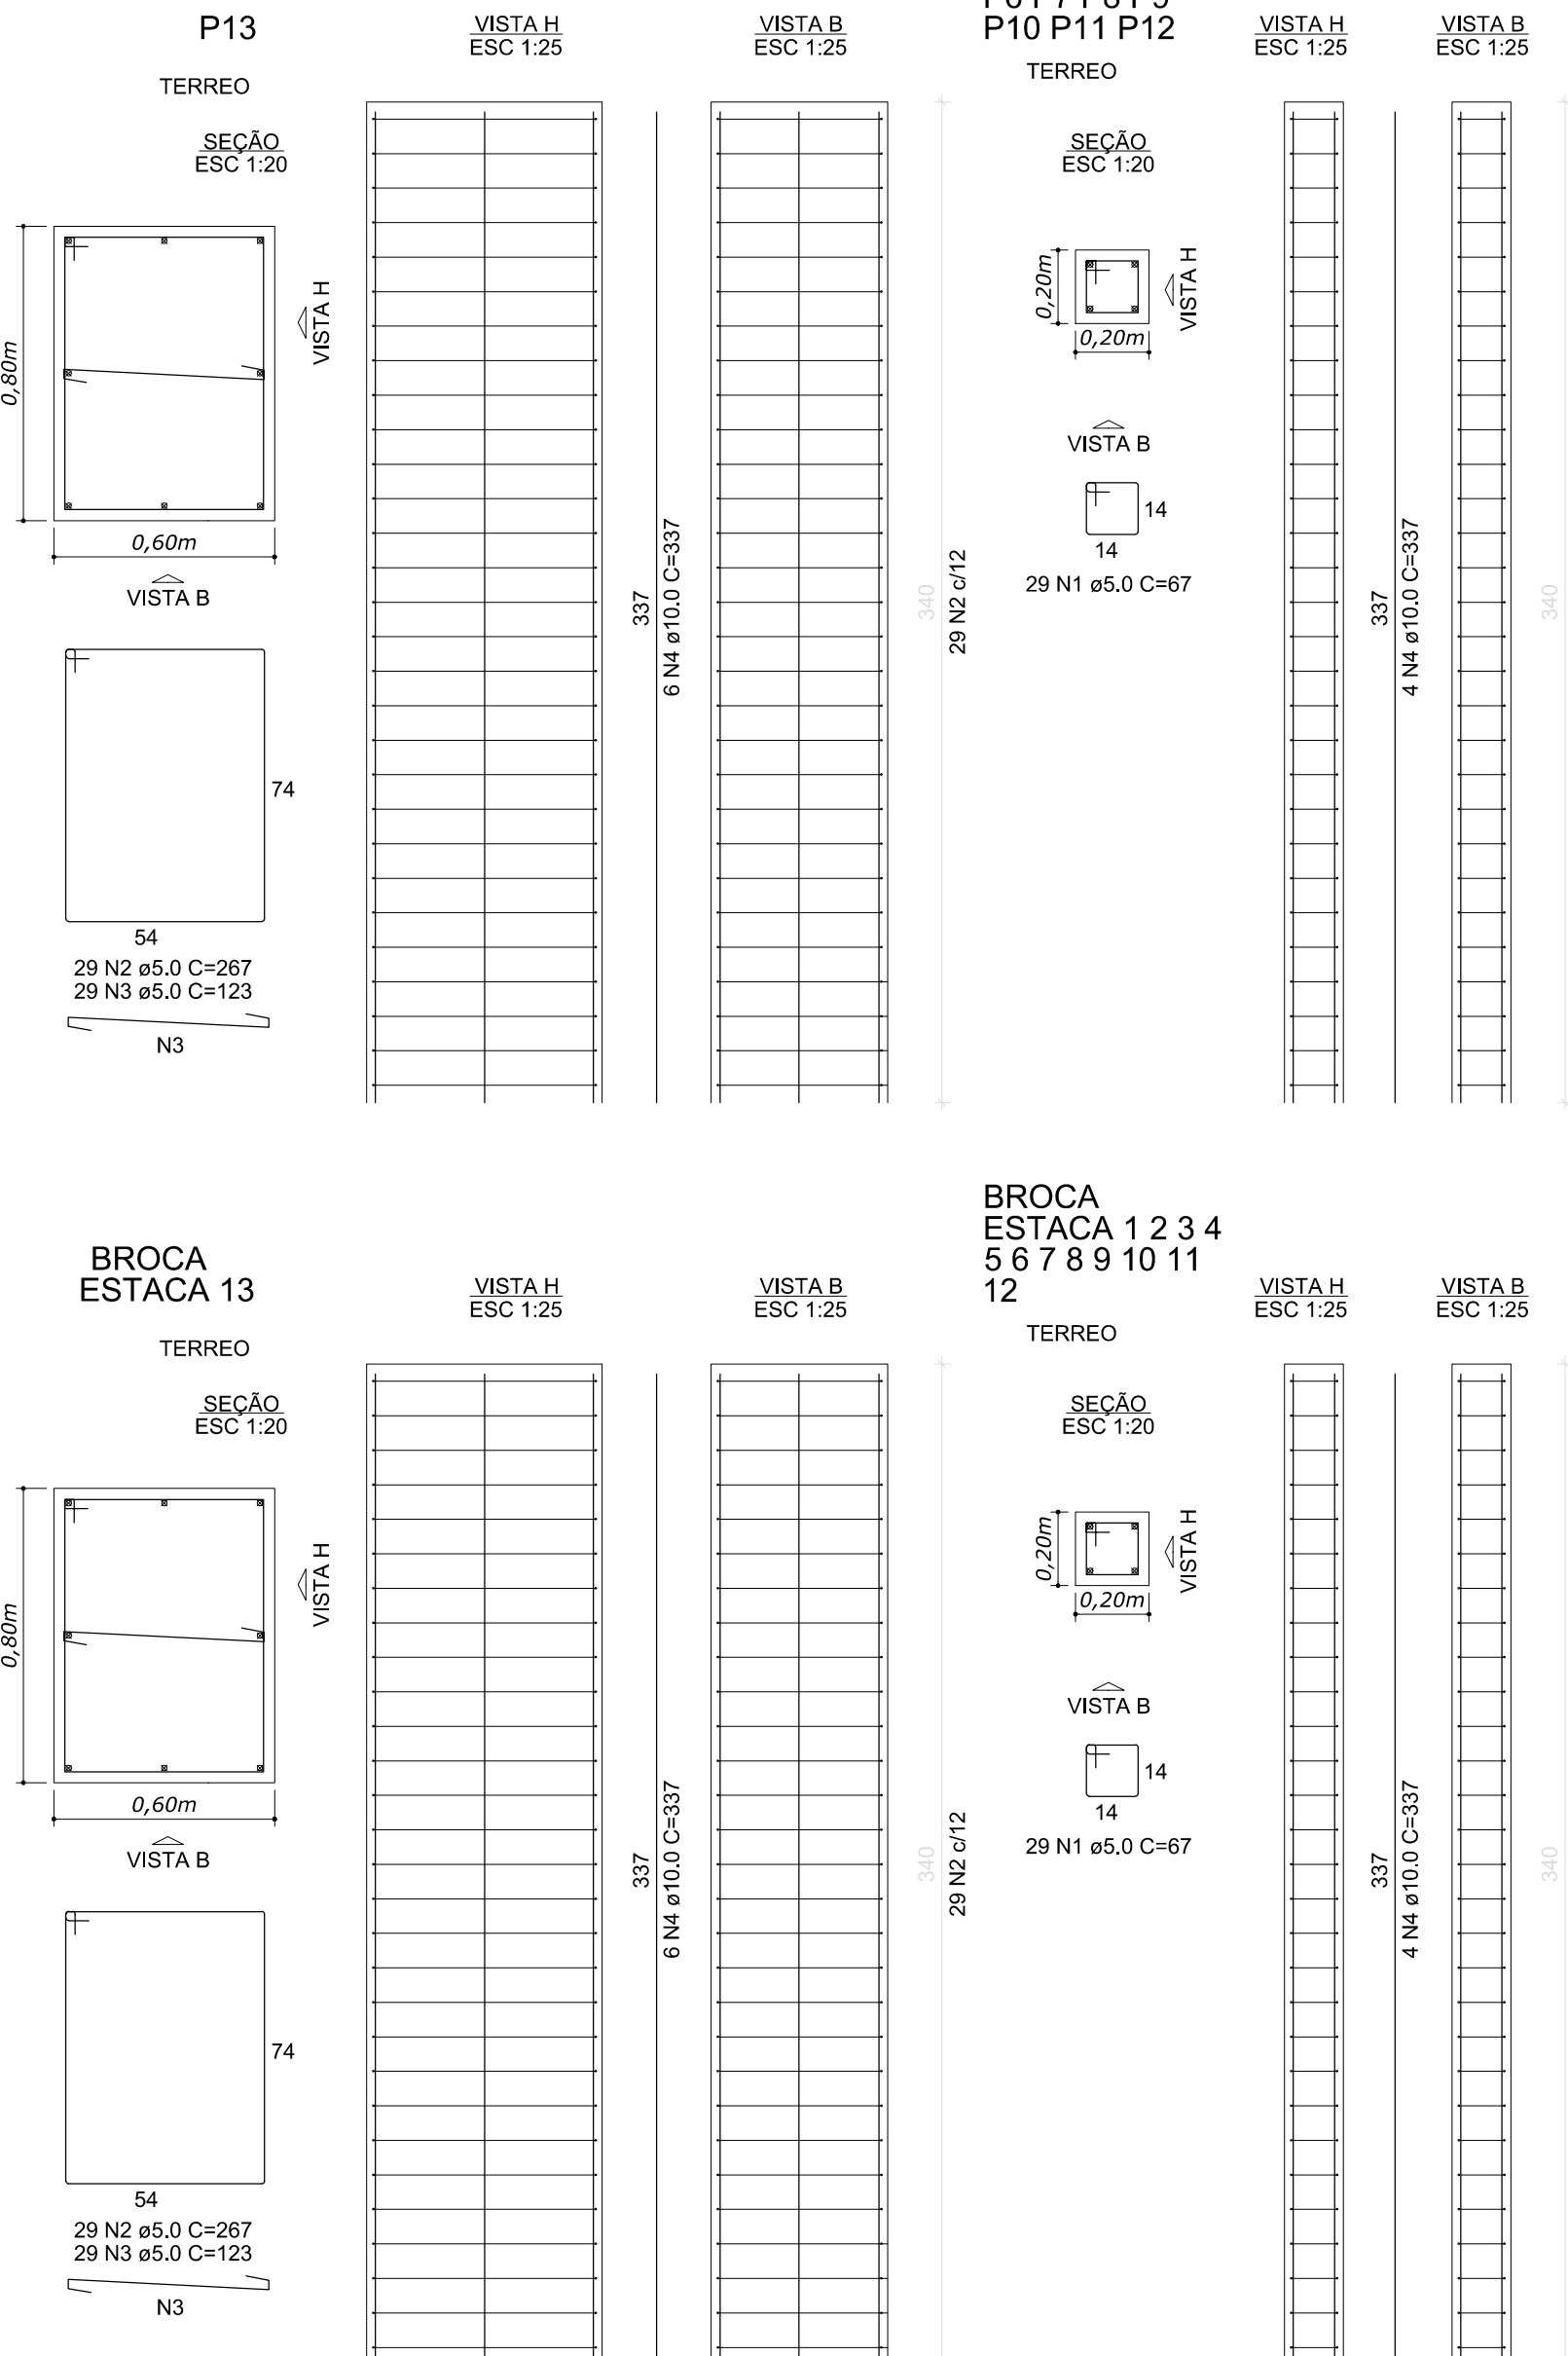


91 Planta Baixa - LOCAÇÃO
Escala 1/400

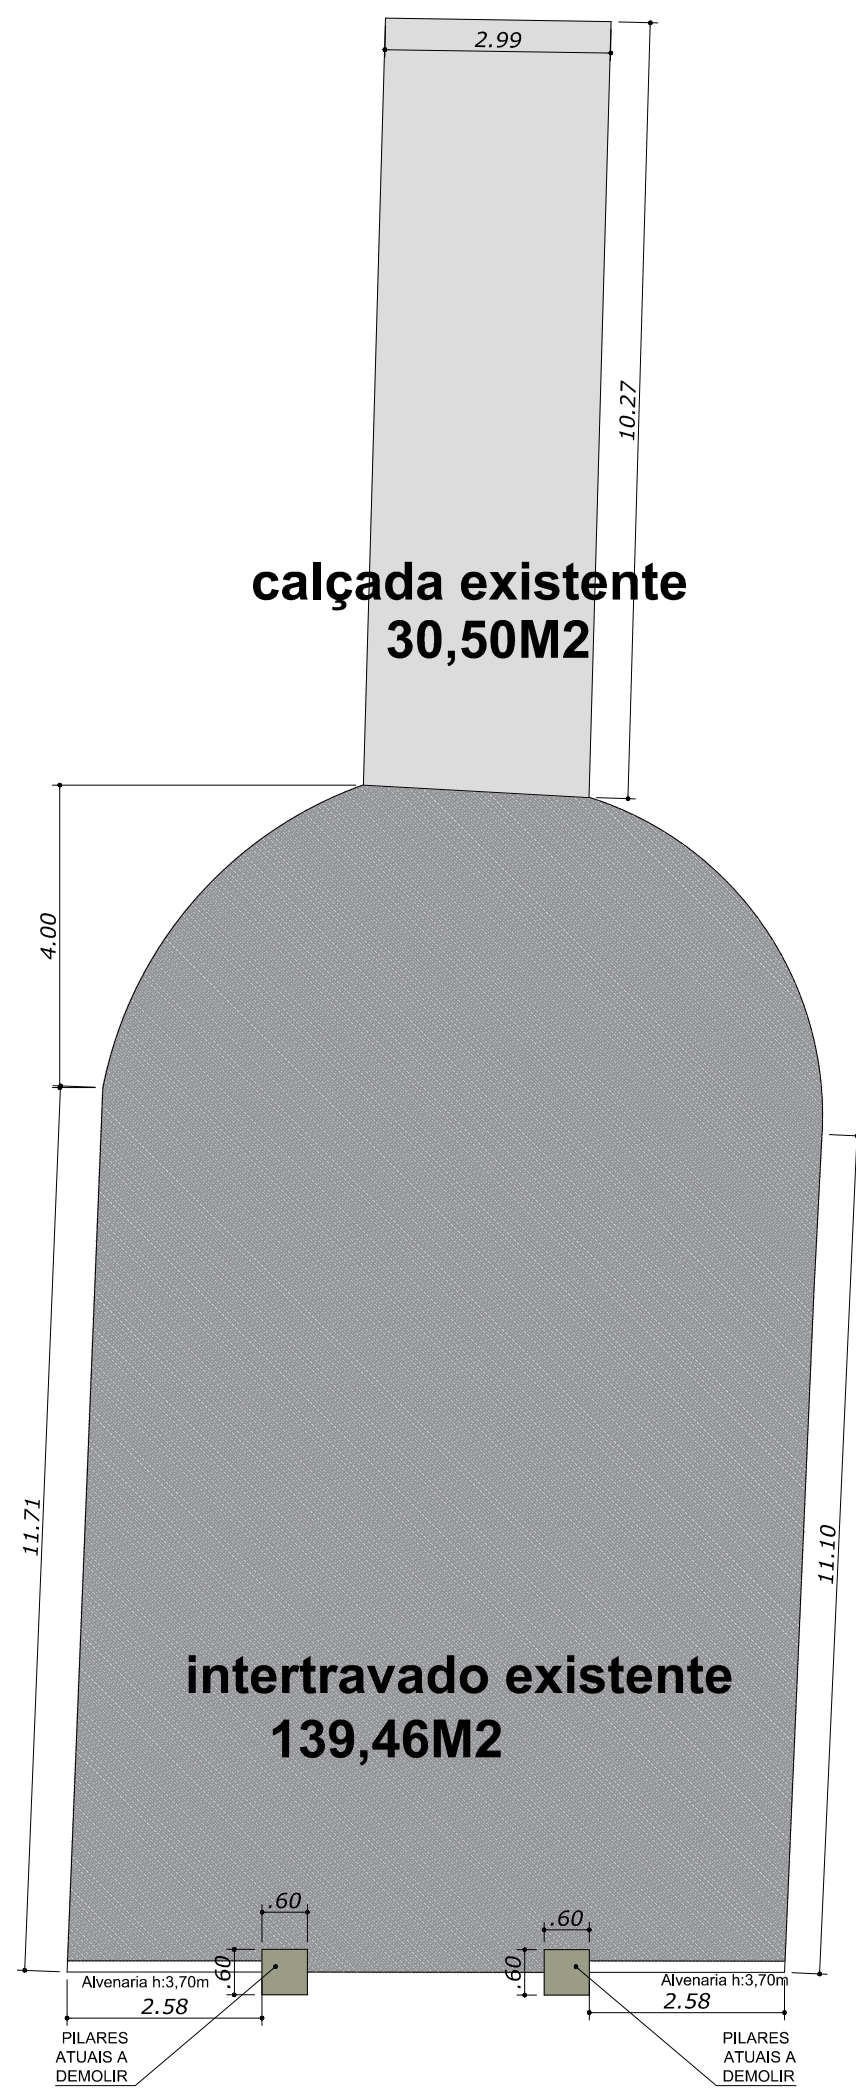


ENTRADA CEMITÉRIO MUNICIPAL
RUA DA CONSOLAÇÃO
1 Planta Baixa - Pav. Térreo existente
Escala 1/100

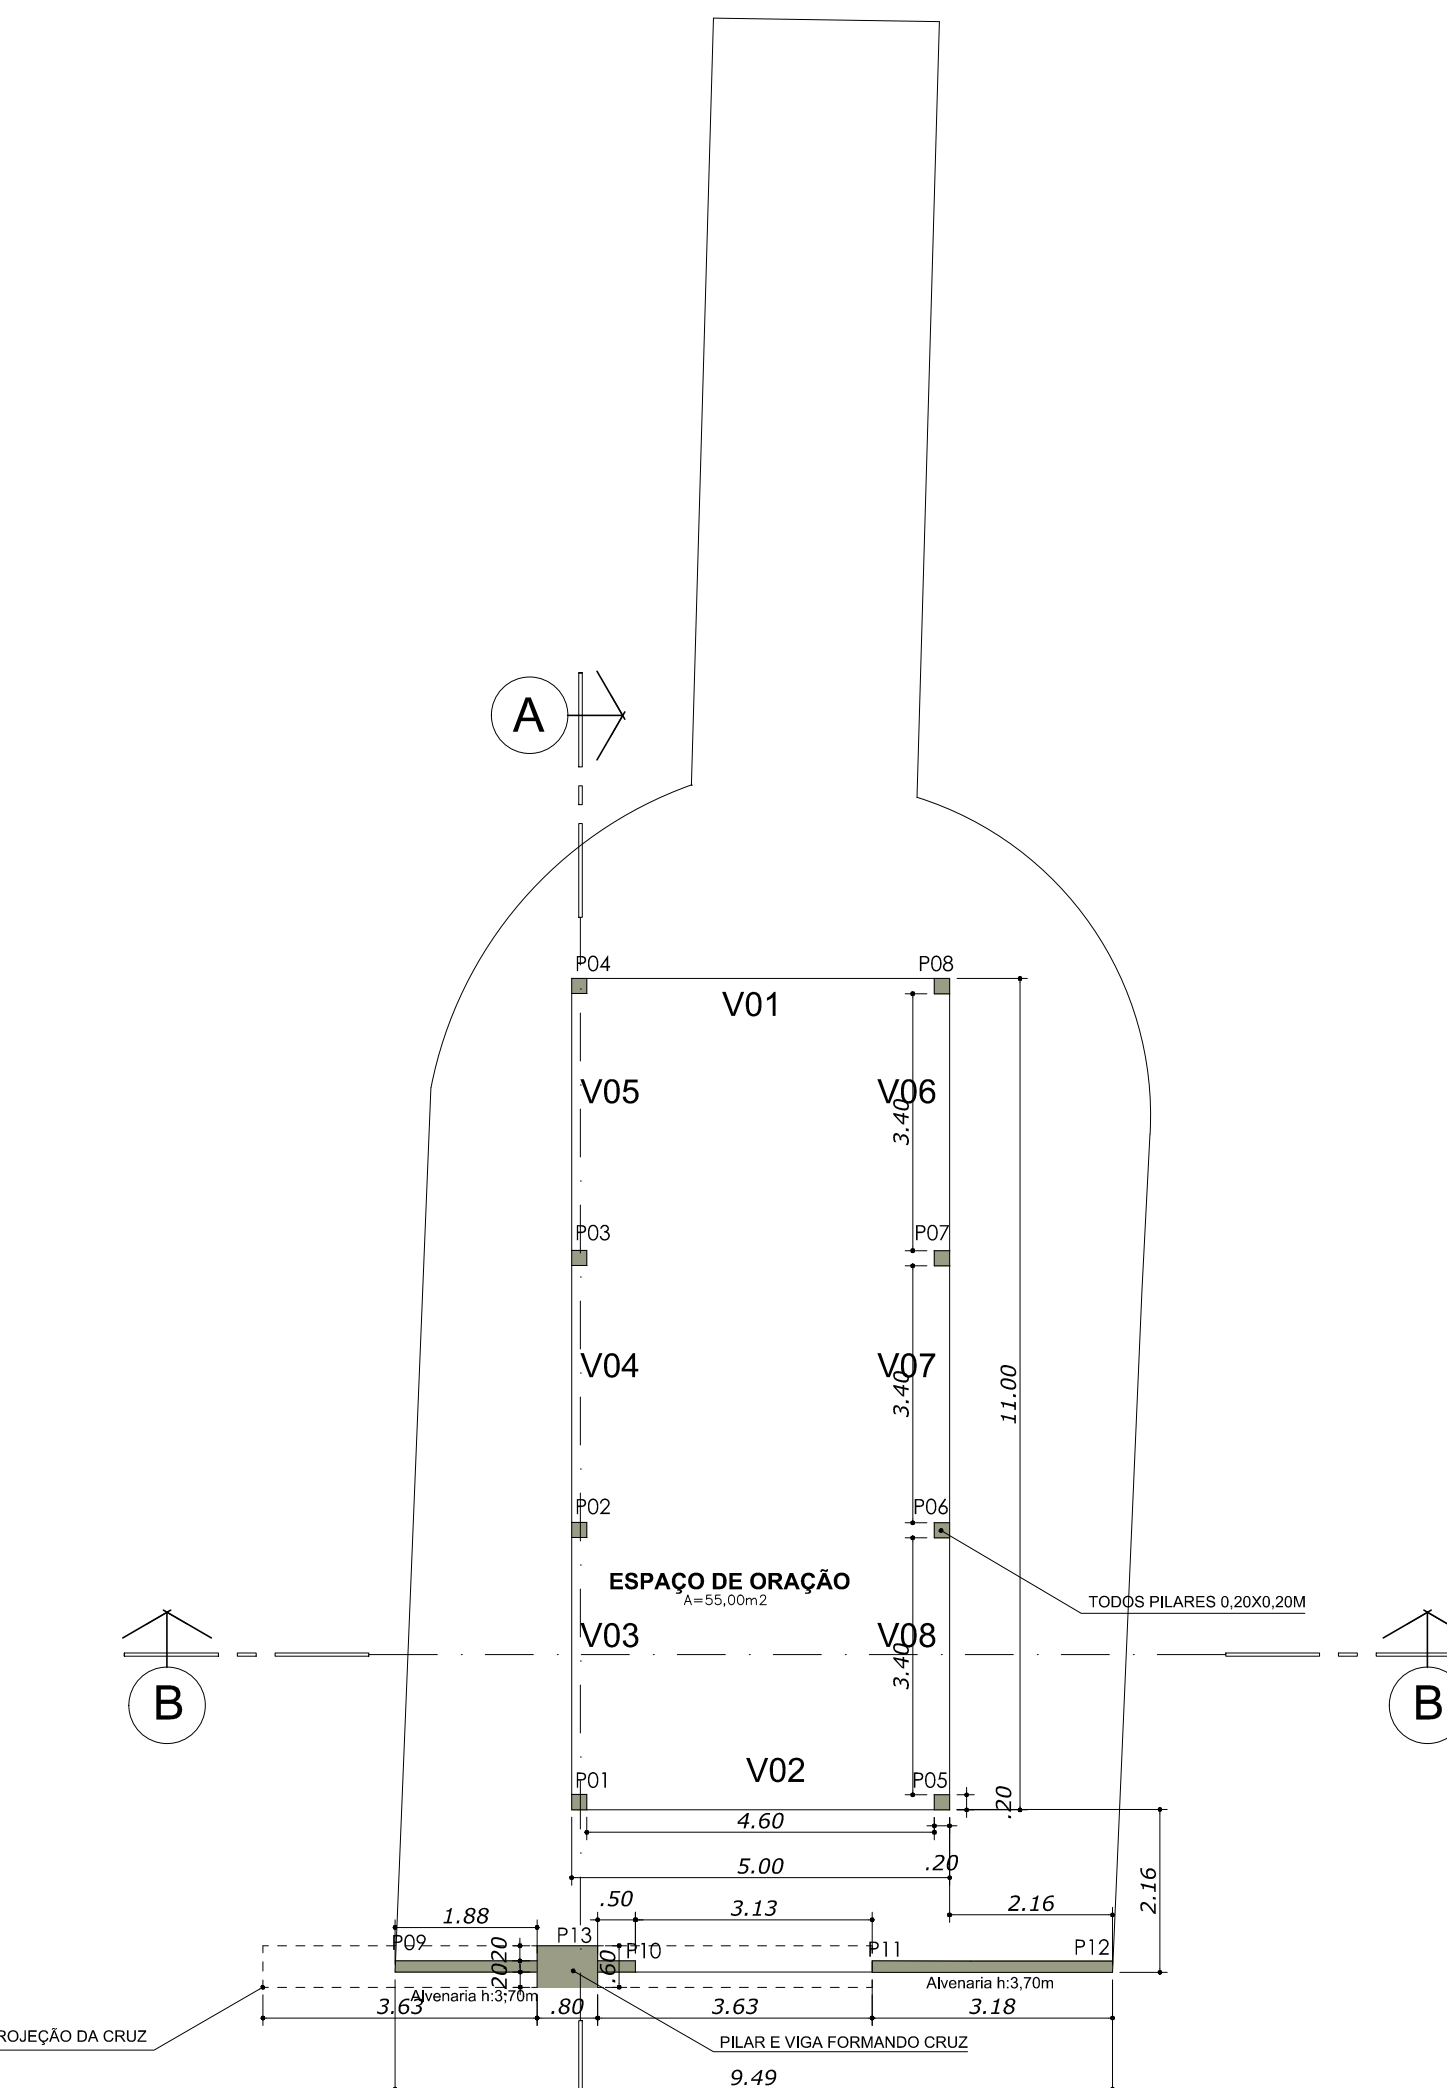


ENTRADA CEMITÉRIO MUNICIPAL
RUA DA CONSOLAÇÃO
2 Planta Baixa - Pav. Térreo à ampliar
Escala 1/100

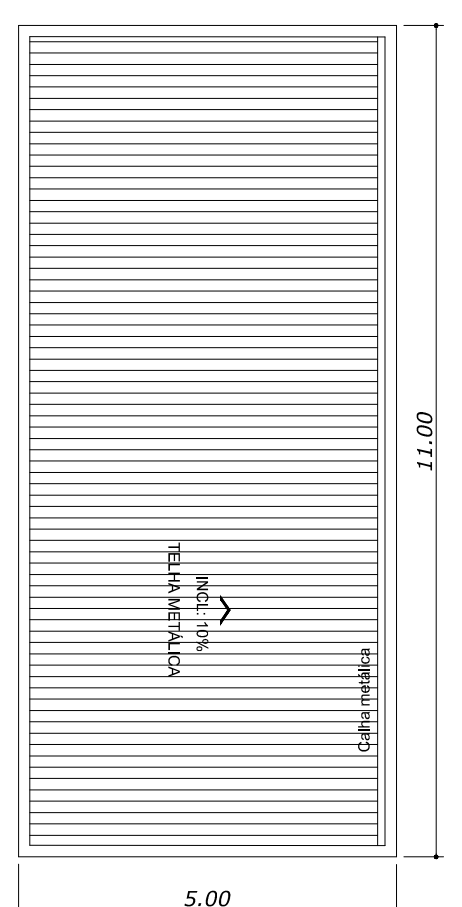


ENTRADA CEMITÉRIO MUNICIPAL
RUA DA CONSOLAÇÃO
4 Planta Baixa - Pav. COBERTURA
Escala 1/100

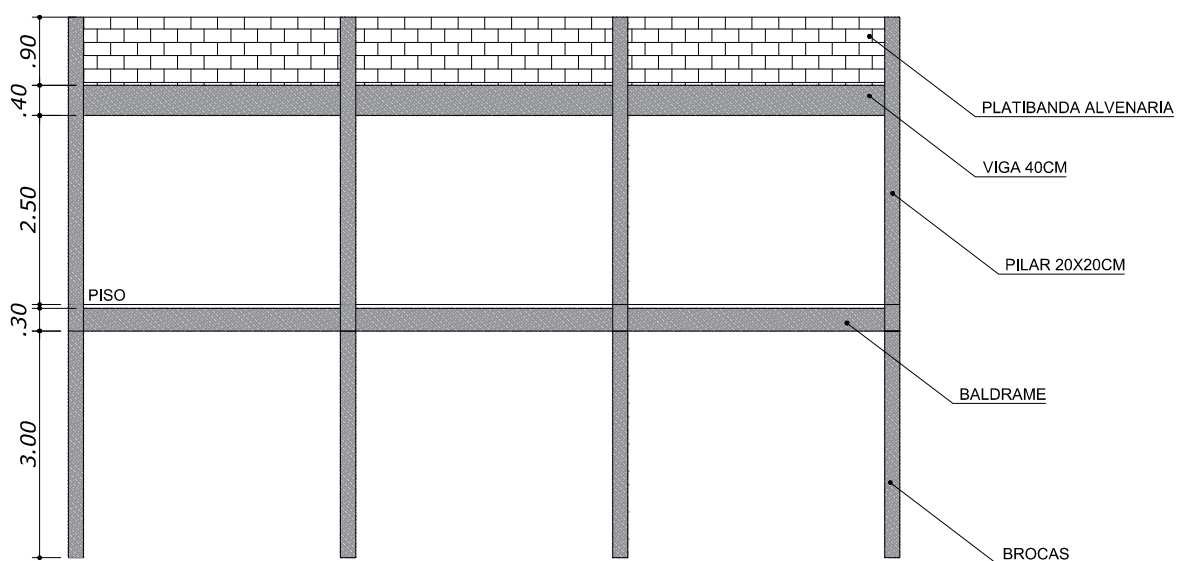


3 Elevação - ESTRUTURA + ALVENARIA
Escala 1/100

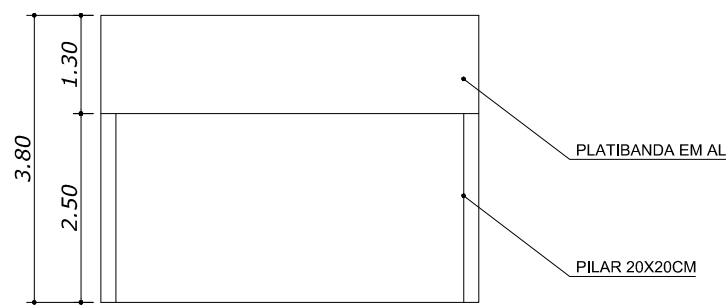


4 Elevação Principal Espaço de Oração
Escala 1/100

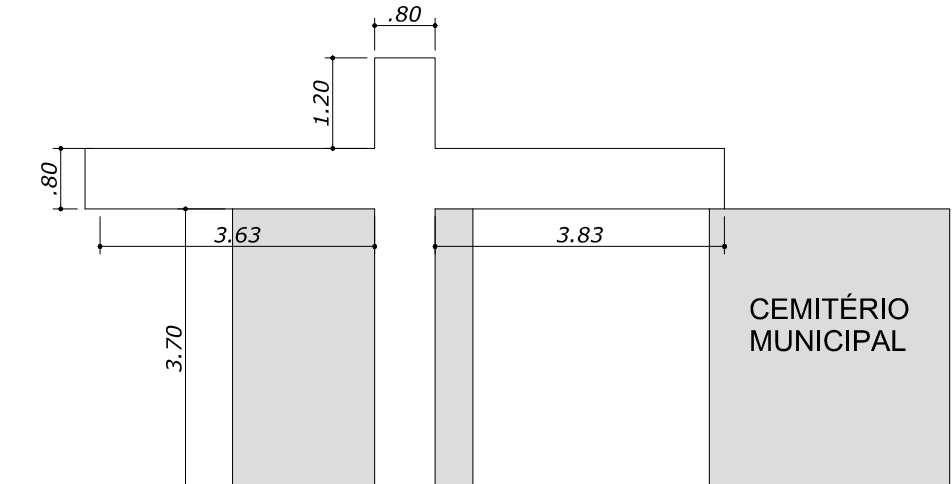




5 Elevação Principal Entrada
Escala 1/100

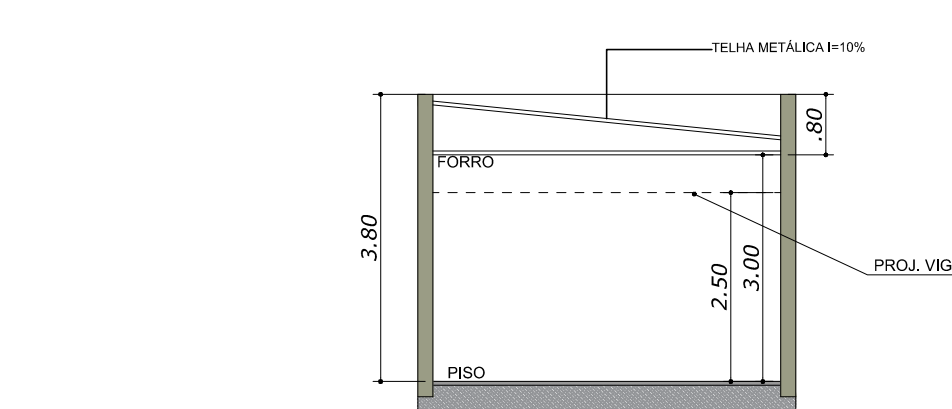

6 Corte Transversal - B.B
Escala 1/100

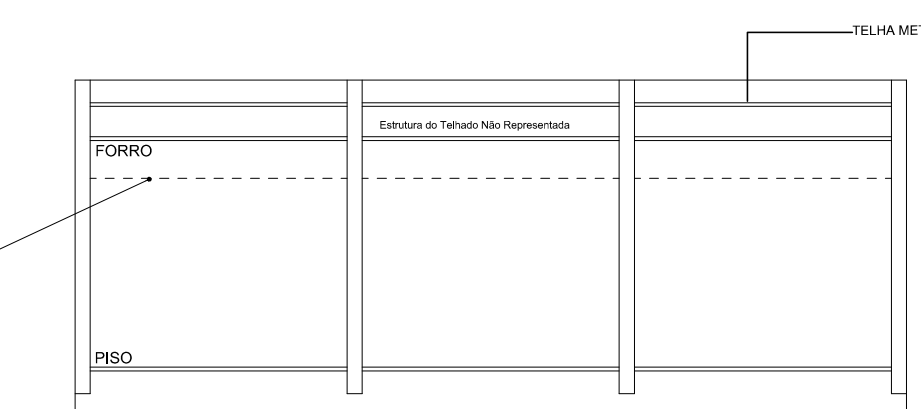

7 Corte Longitudinal - A.A
Escala 1/100

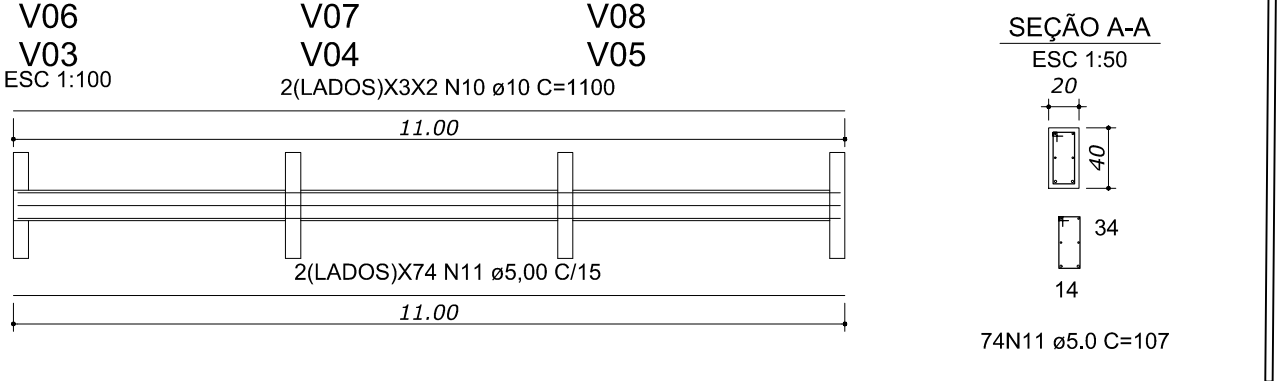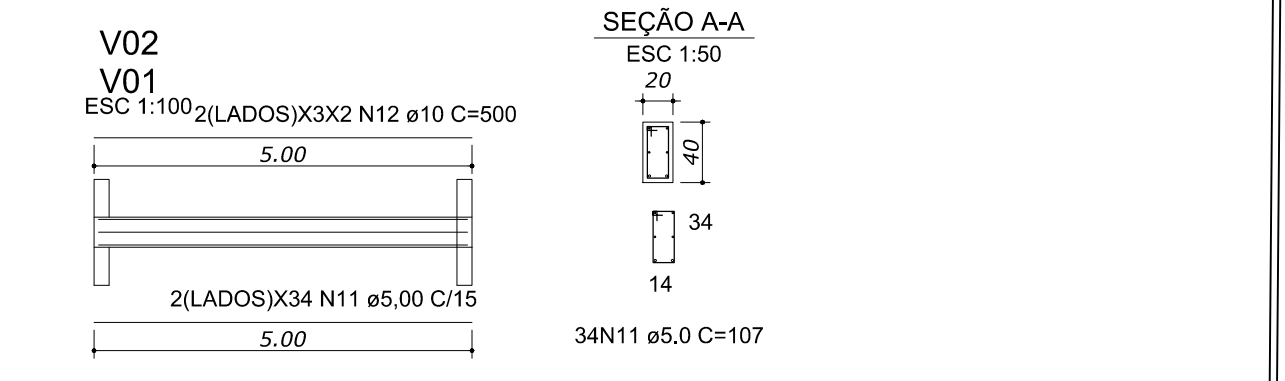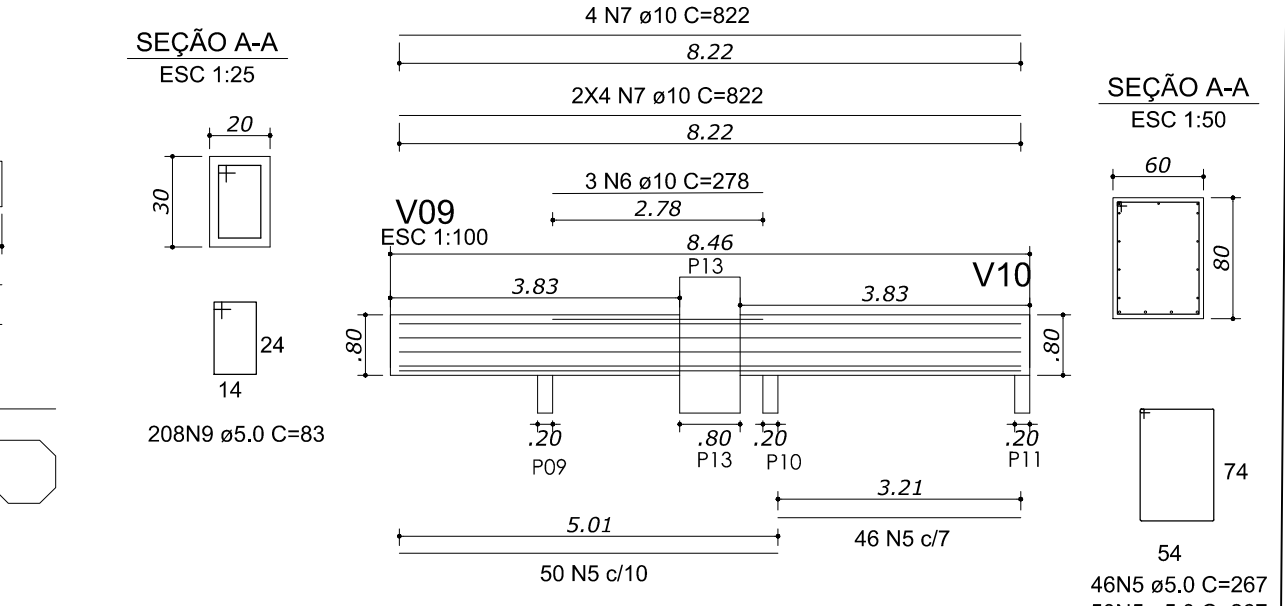

PROJETO COMPLETO	processo n.
	prancha 01/01

OBRA: REFORMA CEMITÉRIO MUNICIPAL
LOCAL: RUA DA CONSOLAÇÃO - N° - BAIRRO - QUADRA - LOTE
MUNICÍPIO DE IARAS - SP
PROP.: **PREFEITURA MUNICIPAL DE IARAS**
PROP. 17.000.000.000

ESCALAS INDICADAS ESTADO: SÃO PAULO DATA: 05/2025

SITUAÇÃO SI/ESCALA	DECLARAÇÃO: DECLARO QUE A APROVAÇÃO DO PROJETO NÃO IMPLICA NO RECONHECIMENTO POR PARTE DA PREFEITURA DO DIREITO DE PROPRIEDADE DO TERRENO
QUADRO DE ÁREAS - M²	PROPRIETÁRIO PREFEITURA MUNICIPAL DE IARAS CNPJ 17.000.000.000
OBRA: ESPAÇO DE ORAÇÃO: 55,00m² ÁREA A PAVIMENTAR: 967,00m² TOTAL DA OBRA COBERTO: 55,00m²	AUTOR DO PROJETO ARQUITETÔNICO WESLEY MORALI BIZERRA LOPES CNPJ 17.000.000.000 ART-26202509829684