


Detalhe - Faixa de pedestre

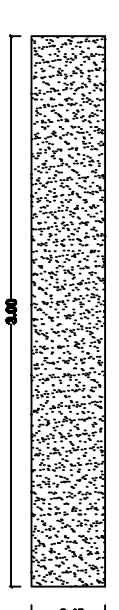

A
Avenida 8 de Março
trecho 02


B
Avenida 8 de Março
trecho 03

C
Avenida 8 de Março
trecho 04


C
Avenida 8 de Março
trecho 04

Avenida Ataliba Leonel
trecho 01

Detalhe - Corte Transversal
Pavimentação Asfáltica

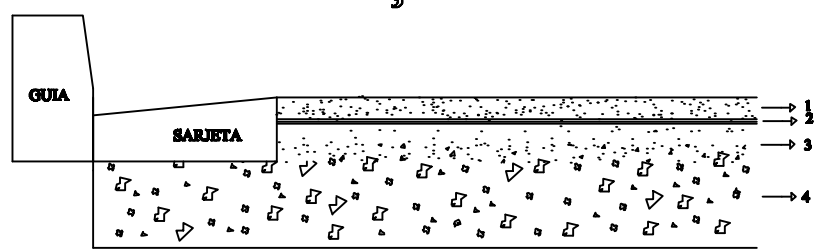


- 1 - CAPA ASFÁLTICA EM CBUQ - 0,04 m
- 2 - PINTURA DE PENETRAÇÃO E LIGANTE
- 3 - BASE BRITA GRADUADA
- 4 - REGULARIZAÇÃO SUB-LEITO

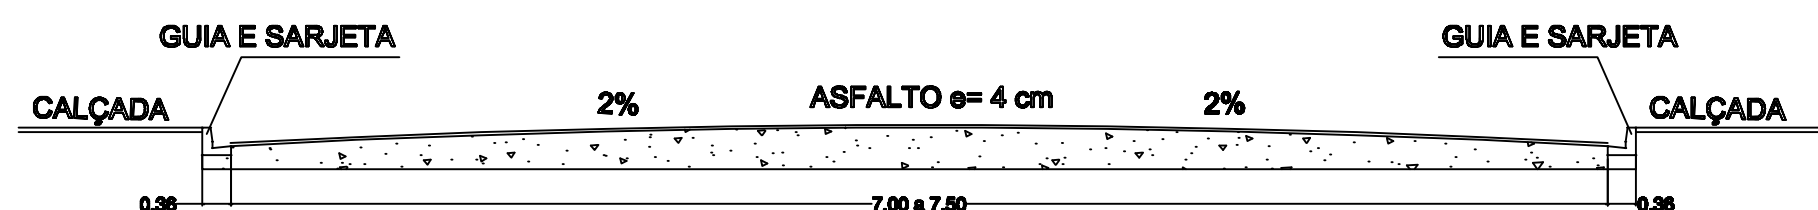


CORTE TRANSVERSAL

Detalhe - Rampa de
Acessibilidade

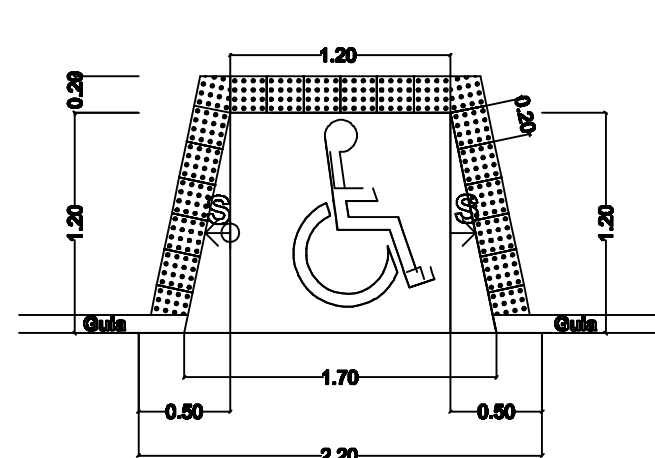

A
Avenida 8 de Março
trecho 02

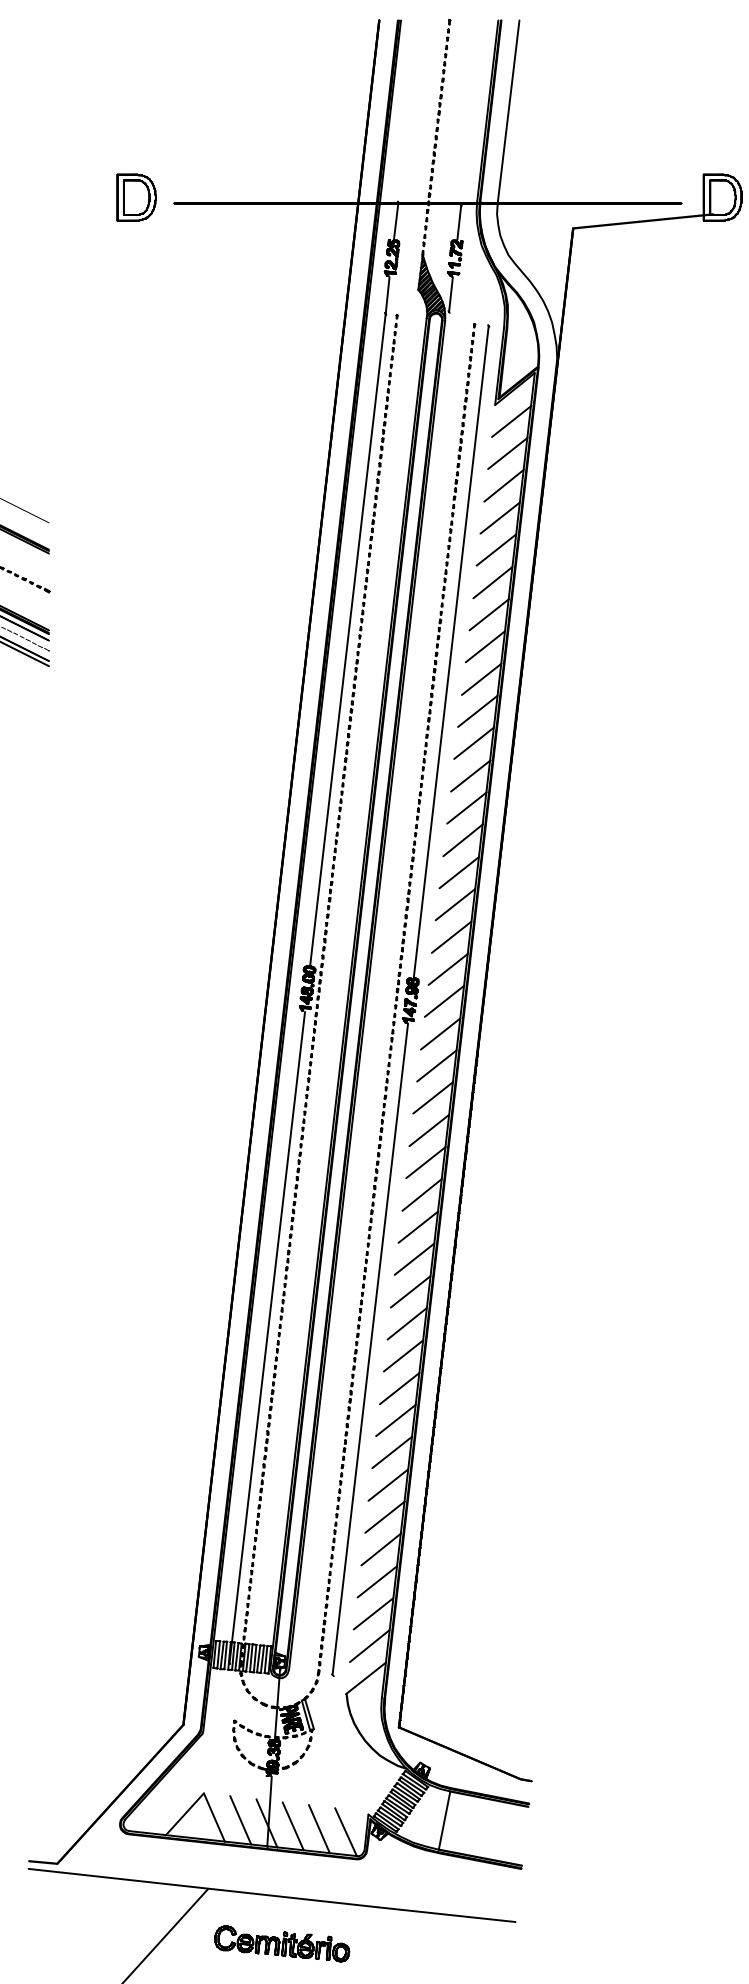

Rua da Consolação
trecho 01

B
Avenida 8 de Março
trecho 03

D
Rua da Consolação
trecho 02

Rua da Consolação
trecho 02

PREFEITURA MUNICIPAL DE IARAS		FOLHA 02/02		
OBRA :-		SINALIZAÇÃO VIÁRIA E ACESSIBILIDADE		
LOCAL :-		Avenida 8 de Março - ligando a região central à Chacara das Flores e Avenida Ataliba Leonel Município de Iaras/SP		
ENGENHEIRO	PREFEITO MUNICIPAL	SINALIZAÇÃO	ACESSIBILIDADE	ESCALA
MARCELO DE O. PINTERICH	MARCOS JOSÉ ROSA	253,45 m²	32 unidades	1:1.000
		A.R.T.	DATA	
		28/02/2022	02/02/2022	