




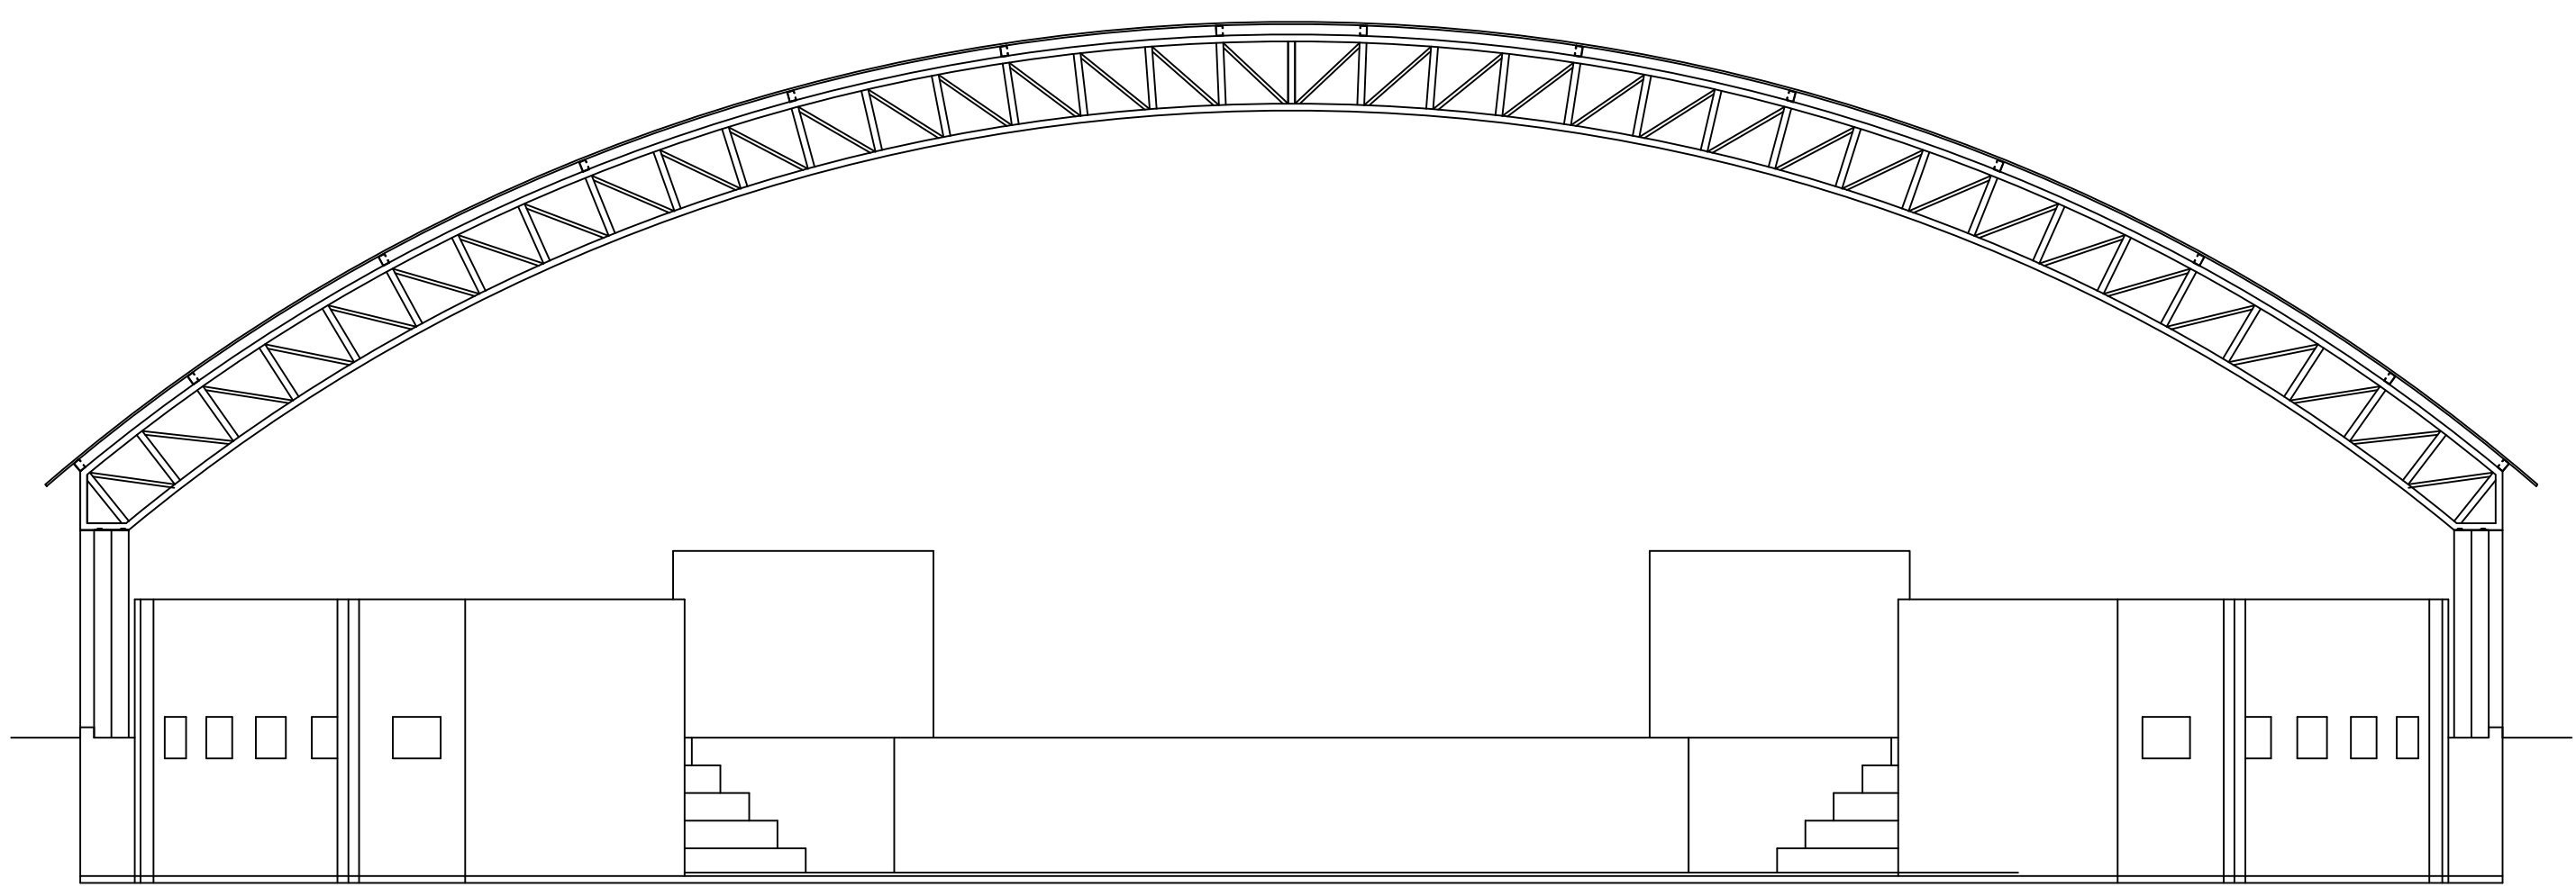

CORTE B - B

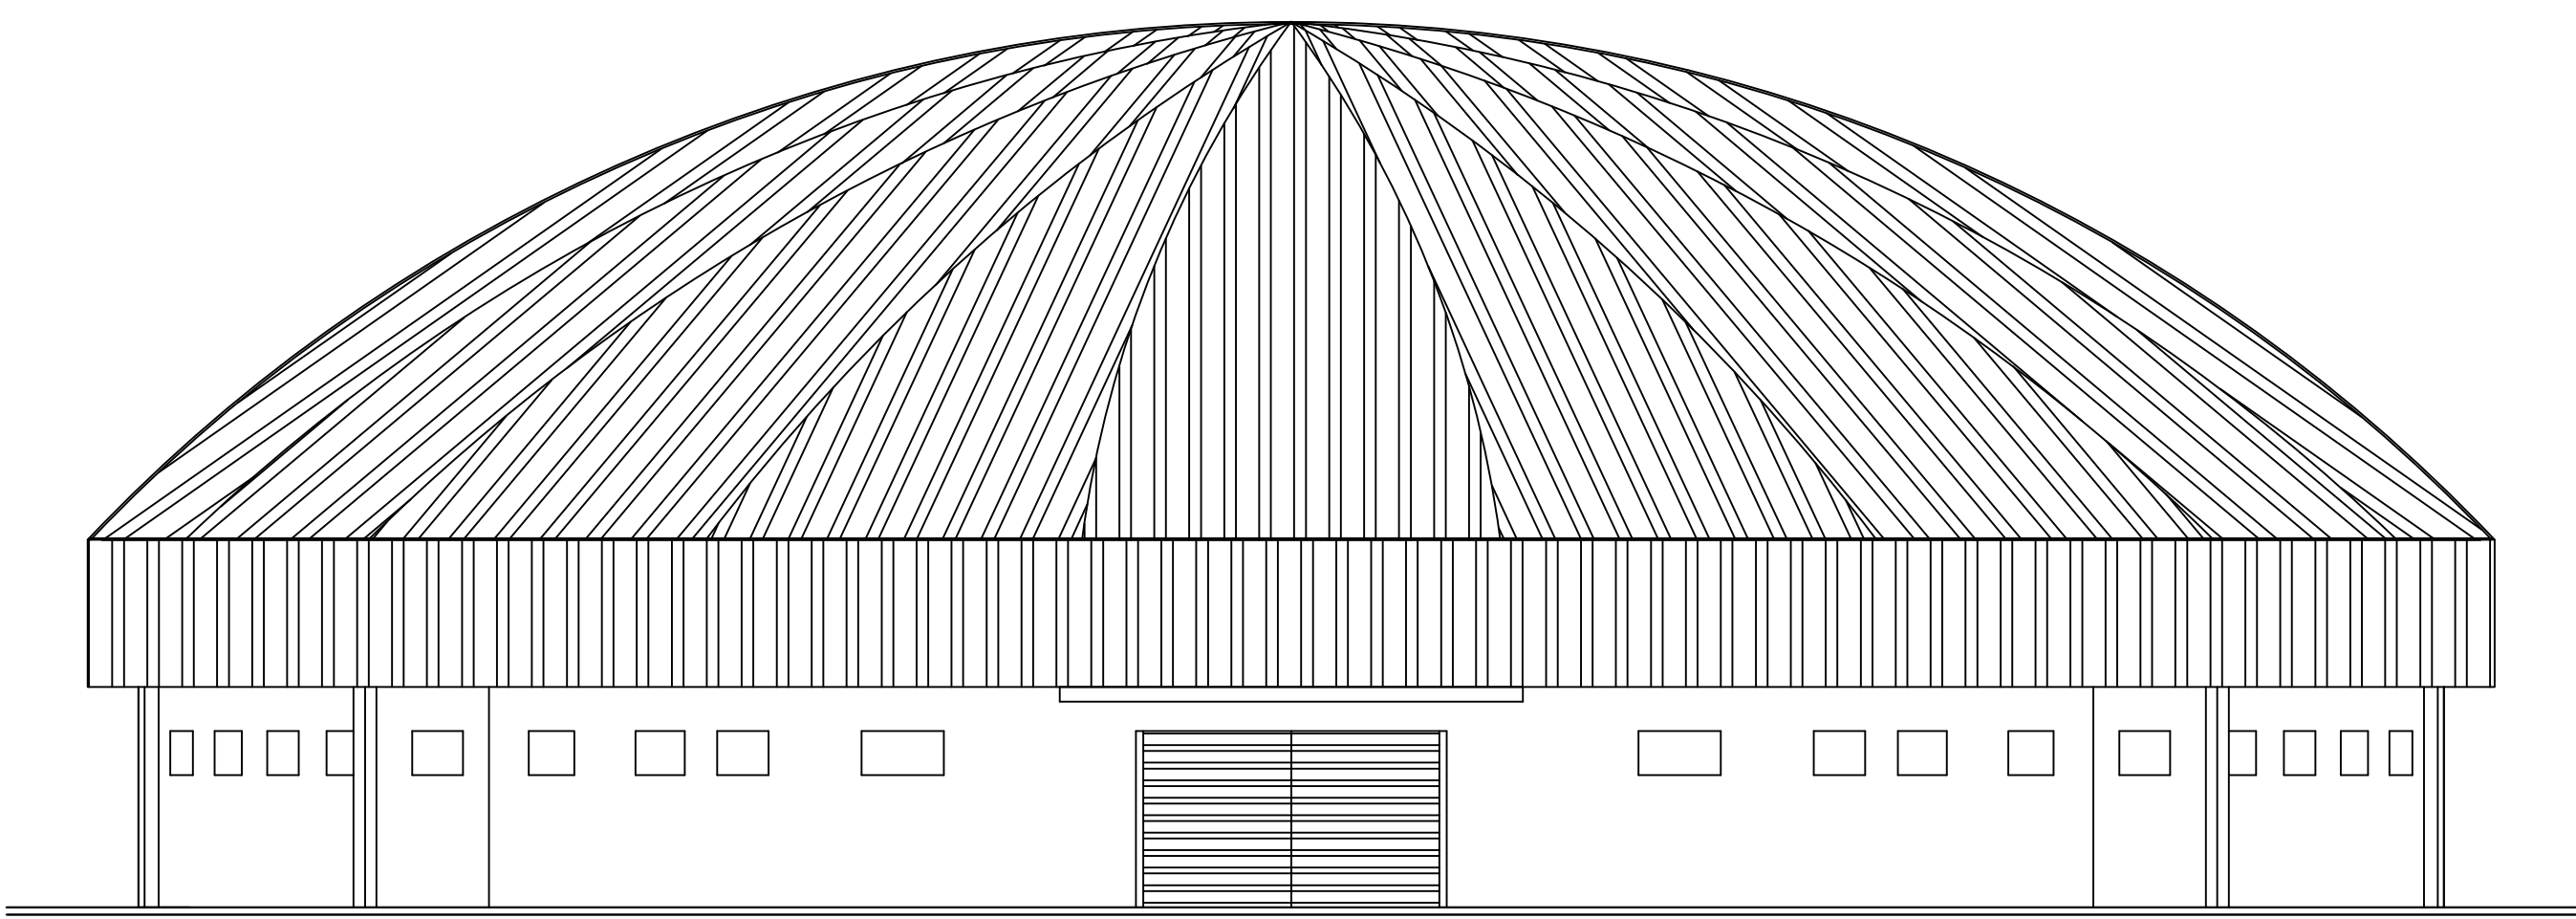

FACHADA

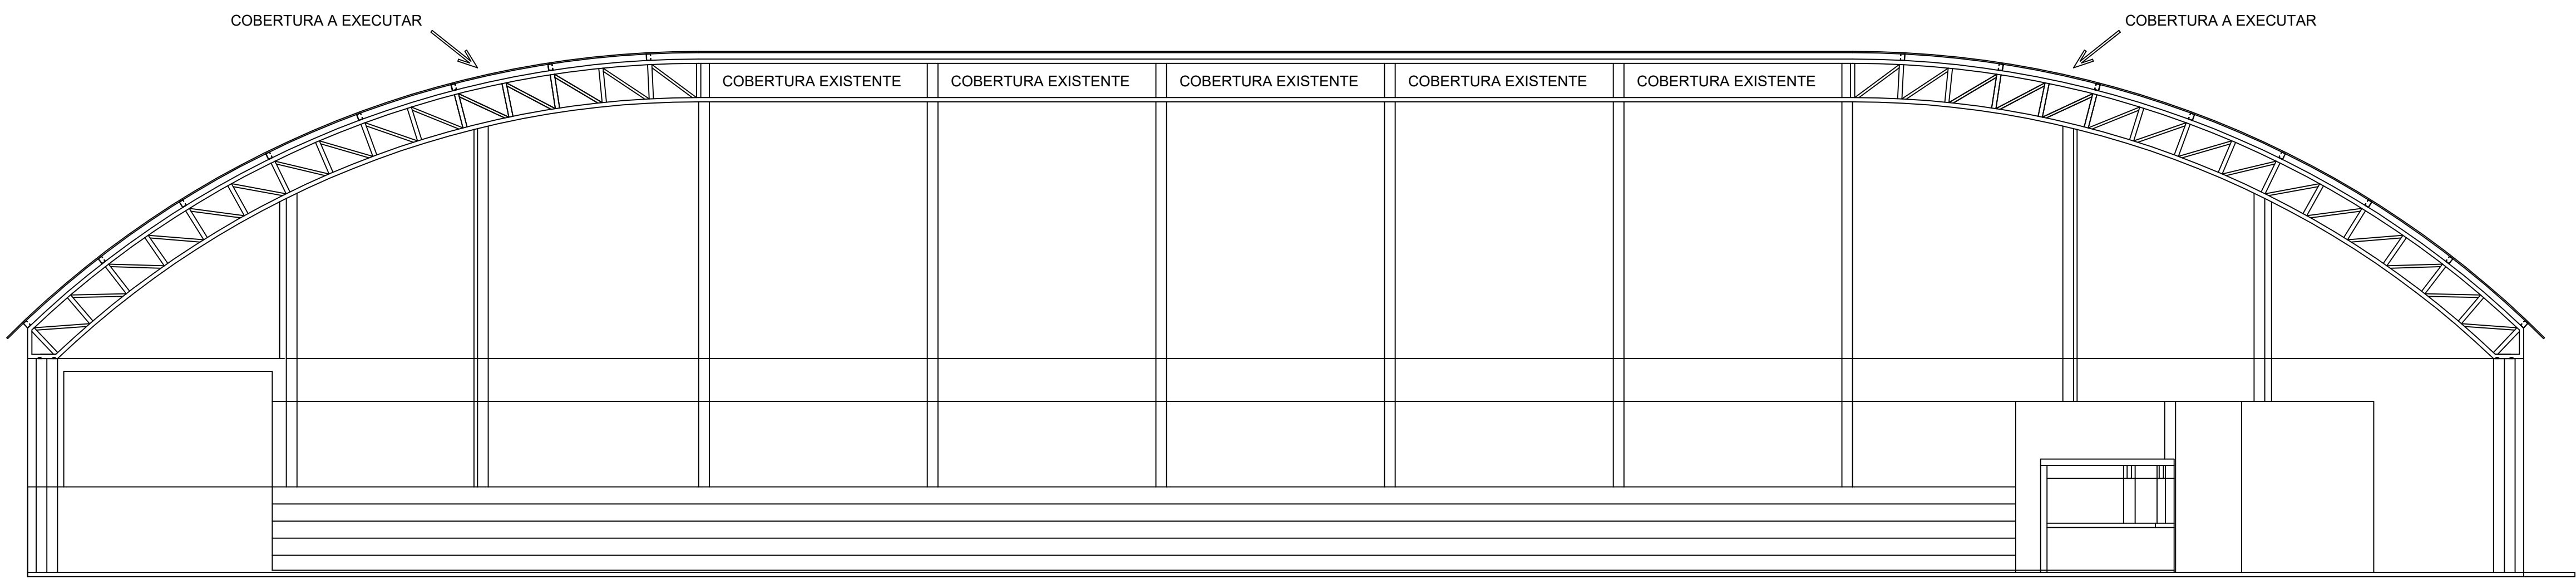

CORTE A - A

PROJETO ARQUITETÔNICO

Folha 02/06

REFORMA E AMPLIAÇÃO DO GINÁSIO DE ESPORTES

OBRA

GINÁSIO DE ESPORTES MUNICIPAL

DENOMINAÇÃO

AVENIDA ATALIBA LEONEL, Nº 856 - B. SÃO BENEDITO

ENDEREÇO

PREFEITURA MUNICIPAL DE IARAS

PROPRIETÁRIO

SITUAÇÃO

SEM ESCALA

Proprietário : PREFEITURA MUNICIPAL DE IARAS

ÁREAS EM M²

TERRENO : 4.901,90 m²

COBERTURA EXISTENTE : 943,25 m²

SANITÁRIOS : 63,66 m²

COBERTURA A EXECUTAR : 953,36 m²

VESTIÁRIOS : 144,68 m²

Engº Civil : MARCELO DE OLIVEIRA PINTERICH
CREA - 060 119 697 1

CADASTRO:
Data : 01/2022 | ART. - 28027230220209680