



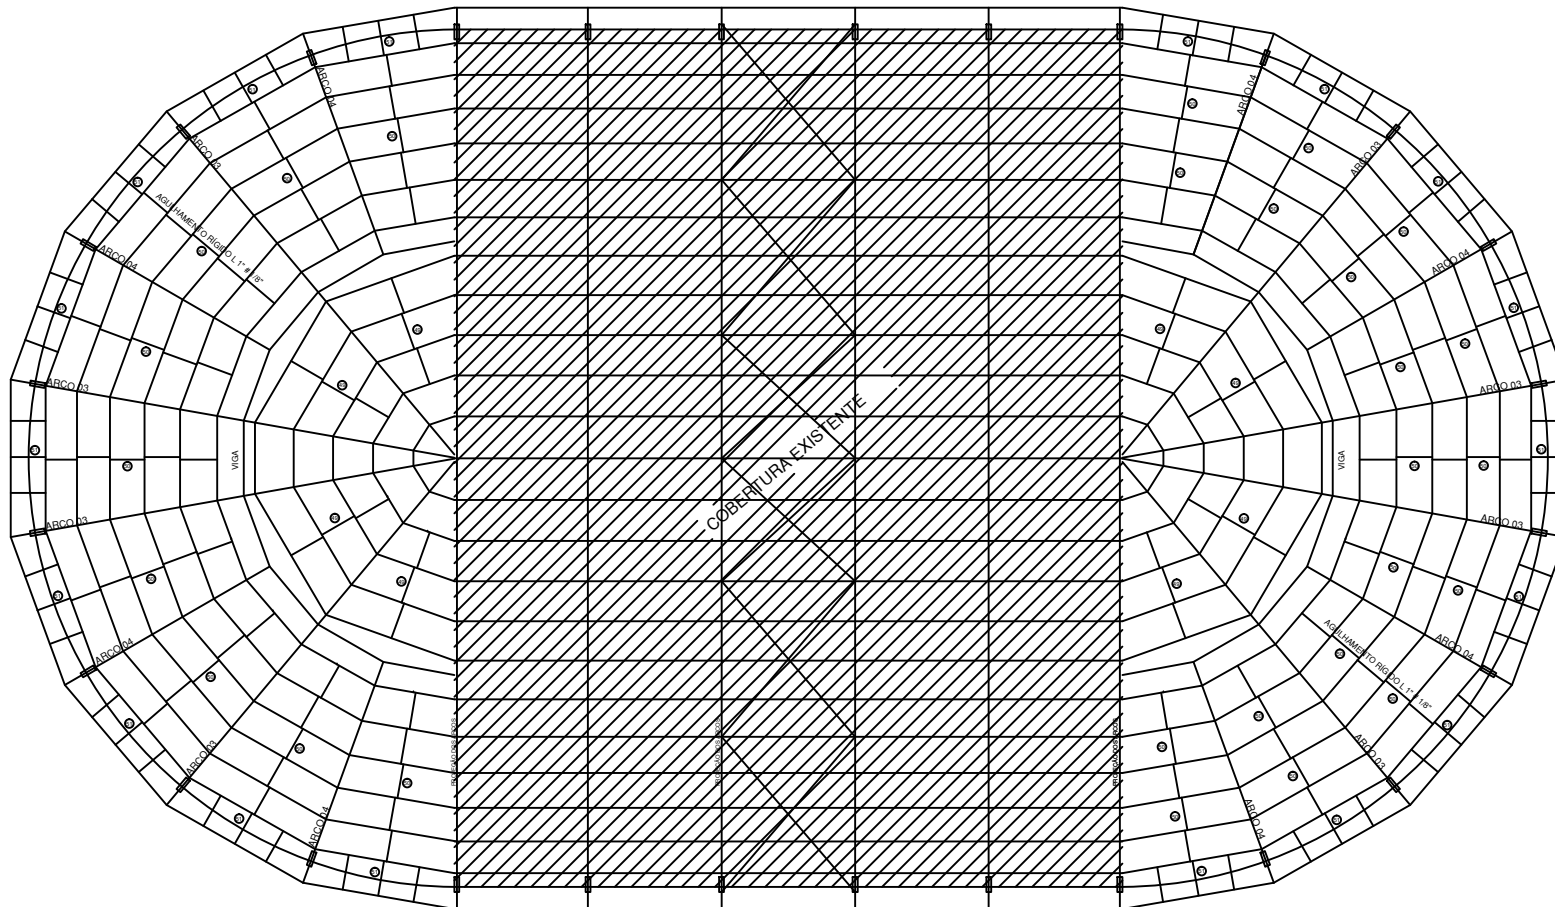

ESQUEMA DE MONTAGEM DA COBERTURA  
ESCALA: 1:100

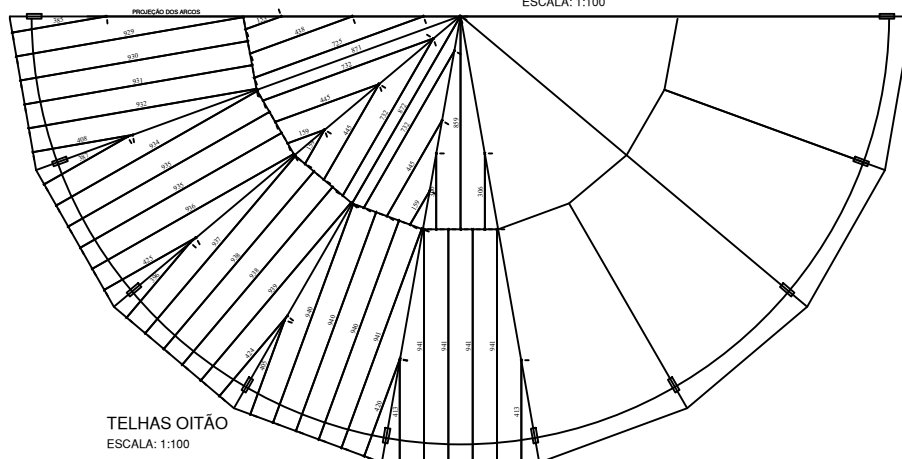

TELHAS OITÃO  
ESCALA: 1:100

|   |  |                                        |                                                                      |
|---|--|----------------------------------------|----------------------------------------------------------------------|
| PREFEITURA MUNICIPAL DE IARAS                                                                            |  | FOLHA 04/06                            |                                                                      |
| OBRA :- Reforma e Ampliação do Ginásio de Esportes Municipal                                             |  |                                        |                                                                      |
| LOCAL :- Avenida Ataliba Leonel, nº 856 - Bairro São Benedito<br>Município de Iaras/SP.                  |  |                                        |                                                                      |
| ÁREAS:- Estrutura Metálica = 1.896,61 m²<br>- Área Existente = 943,25 m²<br>- Área a Ampliar = 953,36 m² |  |                                        |                                                                      |
| ENGENHEIRO<br>MARCELO DE OLIVEIRA PINTERICH                                                              |  | PREFEITO MUNICIPAL<br>MARCOS JOSÉ ROSA | ART.<br>28027230220209680<br>ESCALA<br>1:500<br>DATA<br>JANEIRO/2022 |