


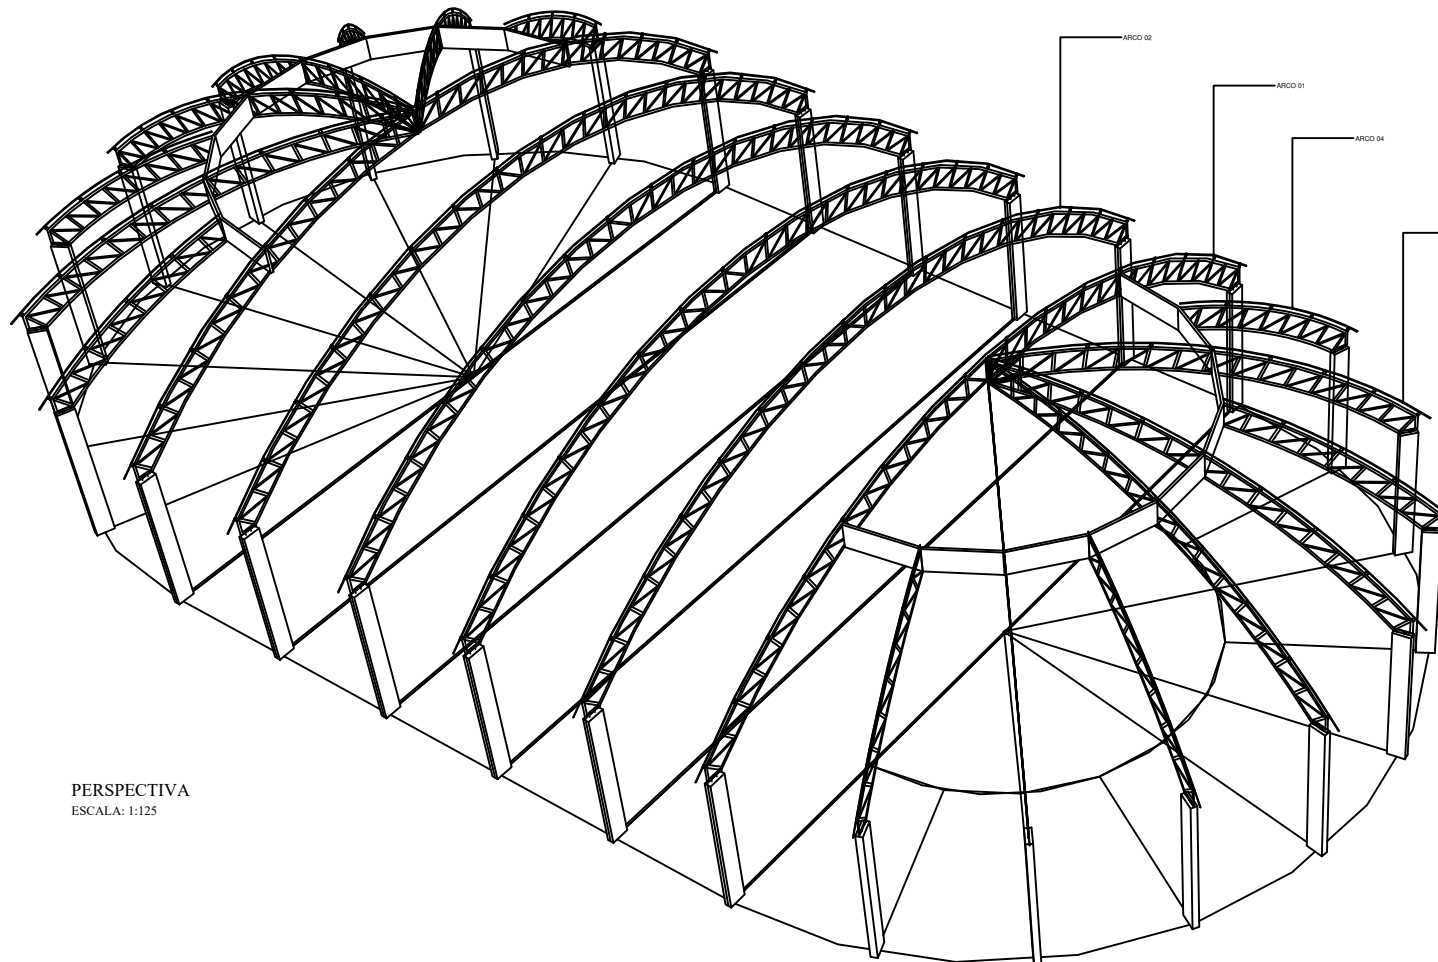

PERSPECTIVA
ESCALA: 1:125

RELAÇÃO DOS MATERIAIS - ESTRUTURA					
ITEM	MATERIAIS	QDE (kg)	UNID.(kg/m)	TOTAL (m)	PESO (kg)
01	Uga U - 12500 # 3.00mm	25,461	06	5,14	151,73
02	Uga U - 12500 # 3.00 mm	18,610	06	5,14	148,03
03	Uga U - 12500 # 3.00 mm	760	06	5,14	8,66
04	Uga U - 12500 # 3.00 mm	406	06	5,14	3,35
05	Uga U - 12500 # 3.00 mm	420	06	5,14	3,35
06	PerfIL L - 1.10" x 1.0"	100	10	1,50	24,45
07	PerfIL L - 1.10" x 1.0"	1,670	350	1,50	176,64
08	PerfIL L - 1.10" x 1.0"	1,280	10	1,50	10,20
09	PerfIL L - 1.10" x 1.0"	1,170	10	1,50	17,75
10	PerfIL L - 1.10" x 1.0"	590	10	1,50	6,44
11	PerfIL L - 1.10" x 1.0"	770	06	5,14	1,74
12	Uga U - 12750x17 # 2.25 mm	5,160	02	4,38	10,35
13	Uga U - 12750x17 # 2.25 mm	10,280	02	4,38	20,56
14	Uga U - 12750x17 # 2.25 mm	13,330	02	4,38	26,66
15	Uga U - 12750x17 # 2.25 mm	25,300	02	4,38	50,60
16	Uga U - 12750x17 # 2.25 mm	20,260	02	4,38	40,48
17	Uga U - 12750x17 # 2.25 mm	39,480	02	4,38	78,96
18	Uga U - 12750x17 # 2.25 mm	38,110	02	4,38	77,22
19	Uga U - 12750x17 # 2.25 mm	22,680	02	4,38	45,36
20	Uga U - 12750x17 # 2.25 mm	11,150	02	4,38	22,81
21	Uga U - 12750x17 # 2.25 mm	48,350	02	4,38	96,84
22	Uga U - 12750x17 # 2.25 mm	59,860	02	4,38	119,72
23	Uga U - 12750x17 # 2.25 mm	59,840	02	4,38	119,68
24	PerfIL L - 1.10" x 1.0"	750	30	1,50	11,52
25	Uga U - 12750x17 # 3.00mm	1,060	10	5,14	14,72
26	Uga U - 12750x17 # 3.00mm	3,060	10	5,14	41,72
27	PerfIL L - 1.10" x 1.0"	700	06	5,14	10,20
28	PerfIL L - 1.10" x 1.0"	700	06	5,14	10,20
29	Uga U - 10600 # 2.65mm	11,240	06	3,59	38,85
30	Uga U - 10600 # 2.65mm	9,980	06	3,59	34,78
31	Uga U - 10600 # 2.65mm	760	06	3,59	8,66
32	Uga U - 10600 # 2.65mm	400	06	3,59	4,59
33	Uga U - 10600 # 2.65mm	420	06	3,59	4,59
34	Uga U - 10600 # 2.65mm	420	06	3,59	4,59
35	PerfIL L - 1.10" x 1.0"	700	10	1,50	10,20
36	PerfIL L - 1.10" x 1.0"	1,070	170	1,50	10,20
37	PerfIL L - 1.10" x 1.0"	1,280	10	1,50	10,20
38	PerfIL L - 1.10" x 1.0"	1,170	10	1,50	17,75
39	PerfIL L - 1.10" x 1.0"	590	10	1,50	6,44
40	PerfIL L - 1.10" x 1.0"	710	10	1,50	11,56
41	PerfIL L - 1.10" x 1.0"	1,200	50	1,50	17,75
42	Uga U - 10600 # 2.70mm	1,600	06	6,57	24,38
43	PerfIL L - 1.10" x 1.0"	850	06	1,50	10,20
44	PerfIL L - 1.10" x 1.0"	850	06	1,50	10,20
45	Uga U - 10600 # 2.70mm	1,600	24	6,57	38,40
46	PerfIL L - 1.10" x 1.0"	600	10	1,50	7,50
47	PerfIL L - 1.10" x 1.0"	850	06	1,50	10,20
48	PerfIL L - 1.10" x 1.0"	780	06	1,50	10,20
49	PerfIL L - 1.10"	1,200	25	1,10	20,00
50	PerfIL L - 1.10"	1,400	05	1,10	15,40
51	PerfIL L - 1.10"	1,400	05	1,10	15,40
52	PerfIL L - 1.10"	840	04	2,70	22,68
53	PerfIL L - 2" x 1.0"	810	04	4,78	38,64
54	PerfIL L - 2" x 1.0"	820	04	4,78	39,08
TOTAL				127,94	1,179,40

RELAÇÃO DOS MATERIAIS - COBERTURA				
ITEM	MATERIAIS	QDE (m)	UNID (m/m)	TOTAL (m)
01	Tubo perfilado espessura 0,50 mm	16	13,70	219,20
02	Tubo perfilado espessura 0,50 mm	30	0,90	27,00
TOTAL				246,20

PREFEITURA MUNICIPAL DE IARAS		FOLHA 06/06	
OBRA :- Reforma e Ampliação do Ginásio de Esportes Municipal			
LOCAL :- Avenida Ataliba Leonel, nº 856 - Bairro São Benedito Município de Iaras/SP.			
ÁREAS:- Estrutura Metálica = 1.896,61 m² - Área Existente = 943,25 m² - Área a Ampliar = 953,36 m²			
		A.R.T. 28027230220200980	
ENGENHEIRO		DATA	
MARCELO DE OLIVEIRA PINTERICH		JANEIRO/2022	
PREFEITO MUNICIPAL		ESCALA	
MARCOS JOSÉ ROSA		1:500	