


IARAS-SP

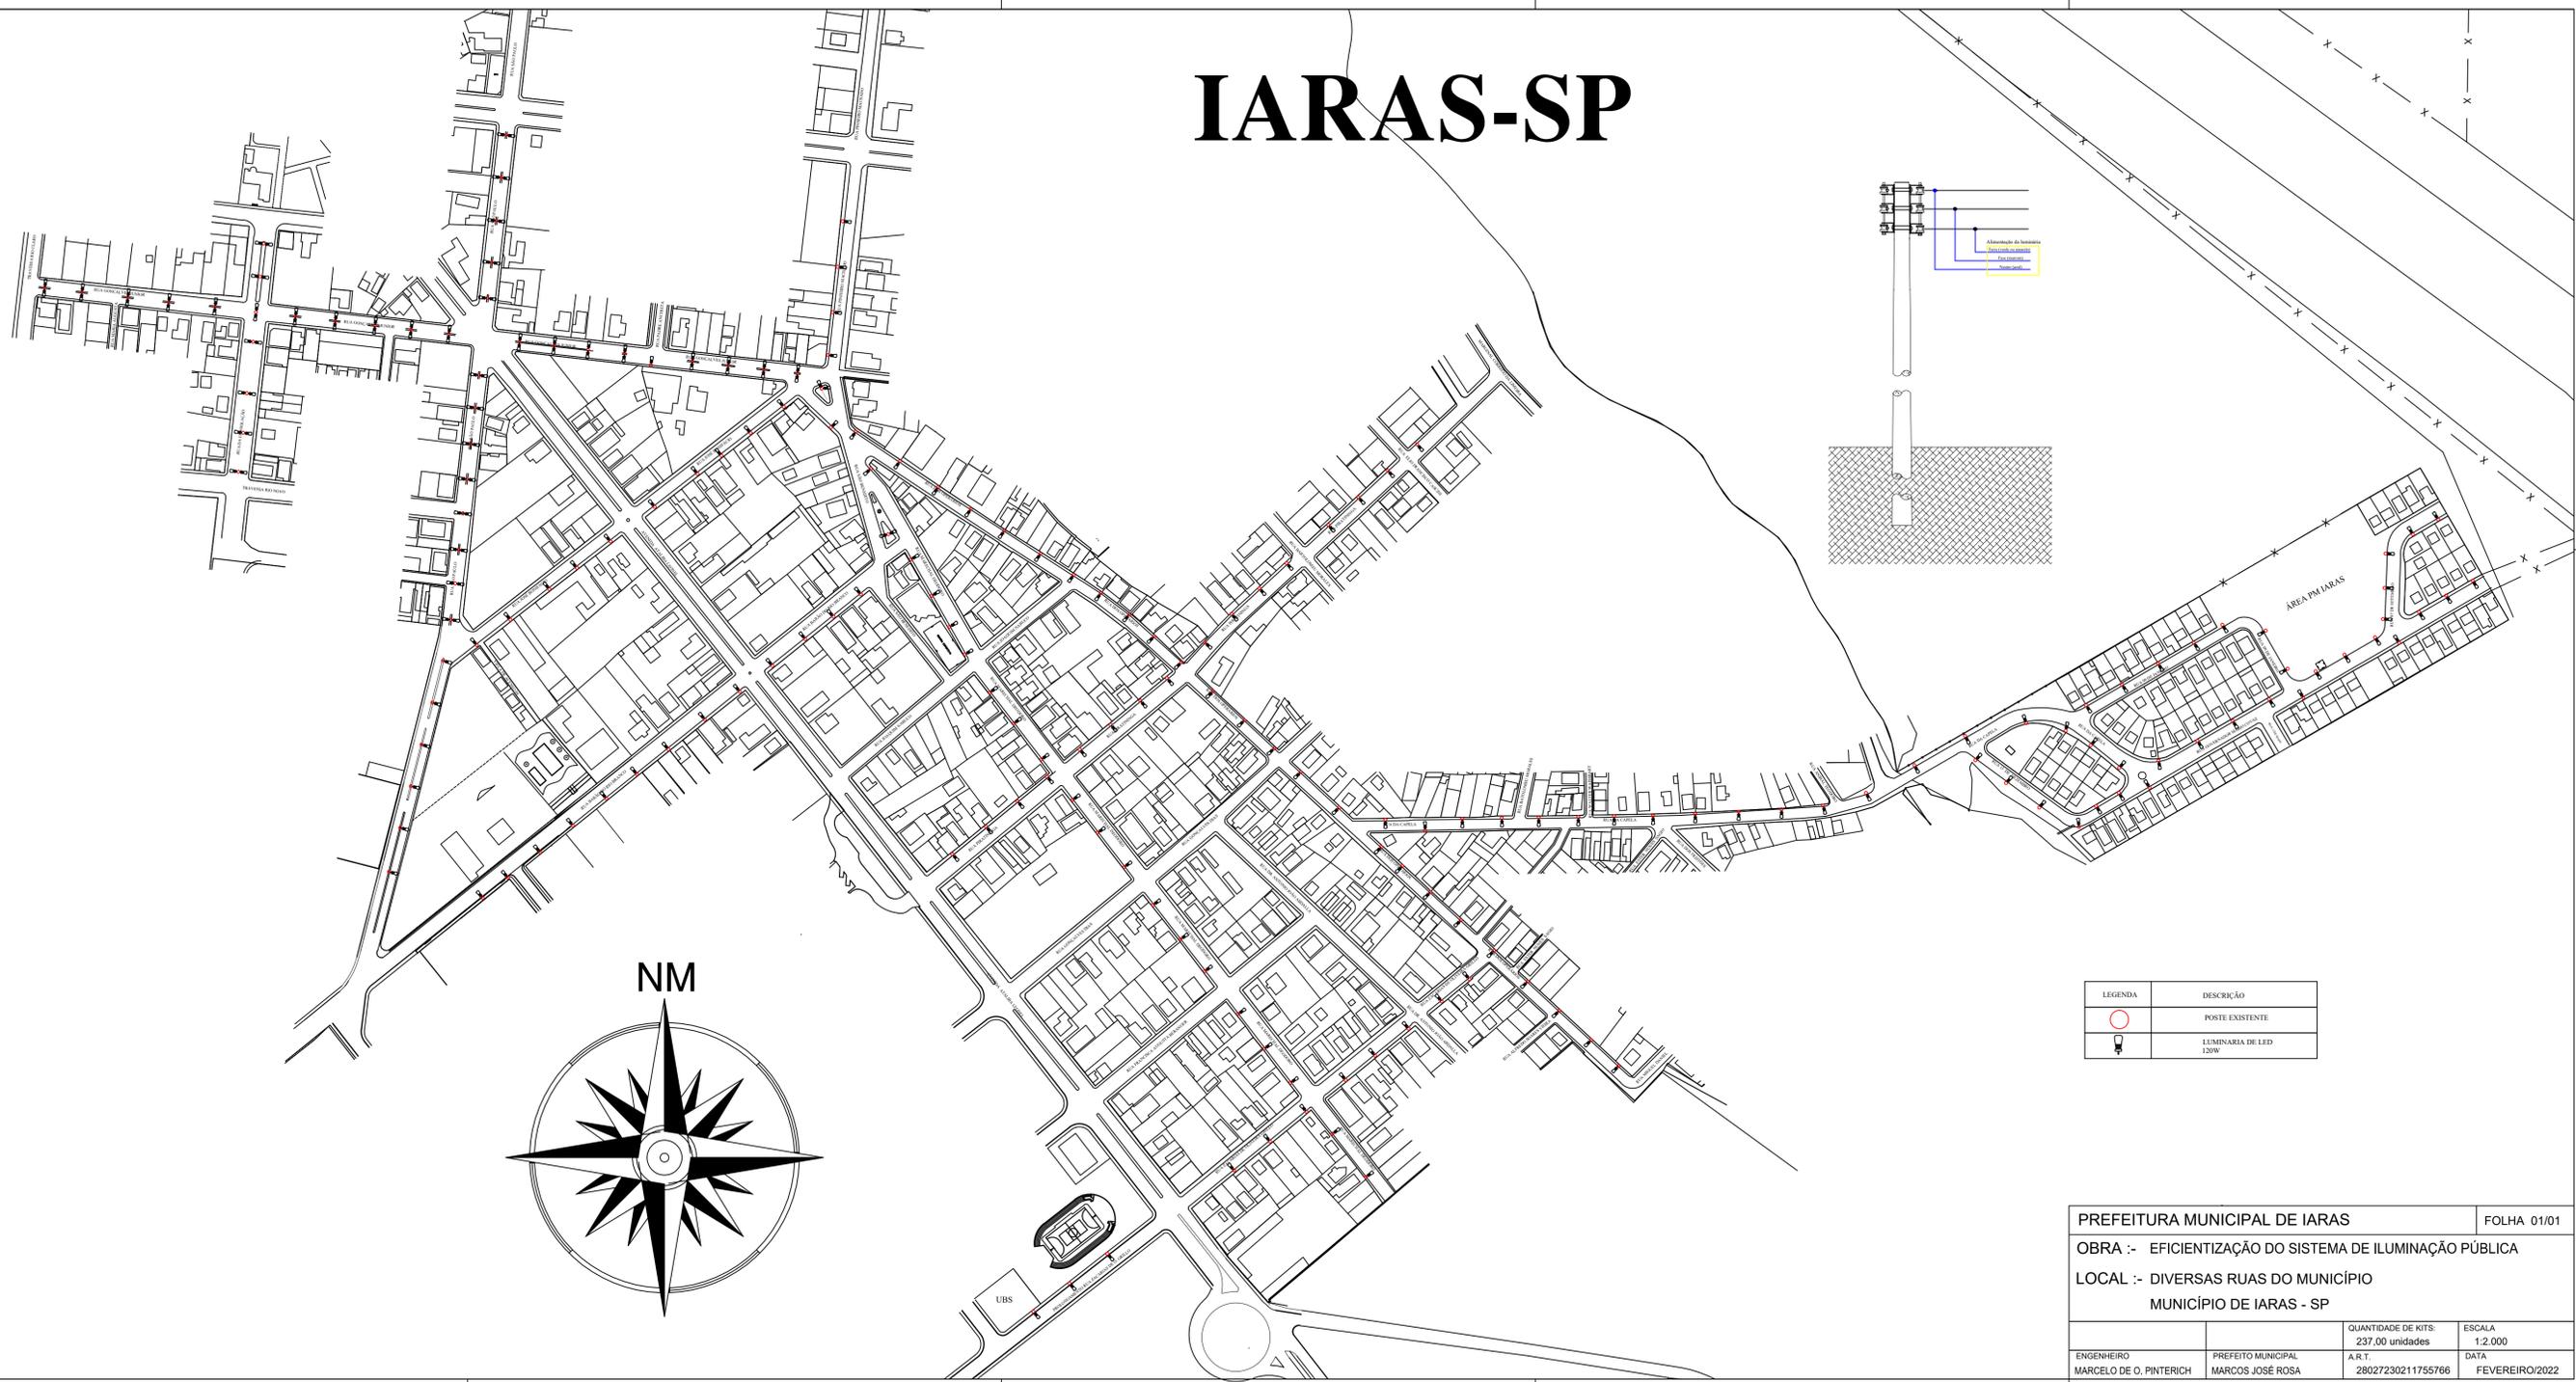

LEGENDA	DESCRIÇÃO
	POSTE EXISTENTE
	LUMINÁRIA DE LED 120W

PREFEITURA MUNICIPAL DE IARAS		FOLHA 01/01	
OBRA :- EFICIENTIZAÇÃO DO SISTEMA DE ILUMINAÇÃO PÚBLICA			
LOCAL :- DIVERSAS RUAS DO MUNICÍPIO			
MUNICÍPIO DE IARAS - SP			
ENGENHEIRO	PREFEITO MUNICIPAL	QUANTIDADE DE KITS:	ESCALA
MARCELO DE O. PINTERICH	MARCOS JOSÉ ROSA	237,00 unidades	1:2.000
		A.R.T.	DATA
		28027230211755766	FEVEREIRO/2022