


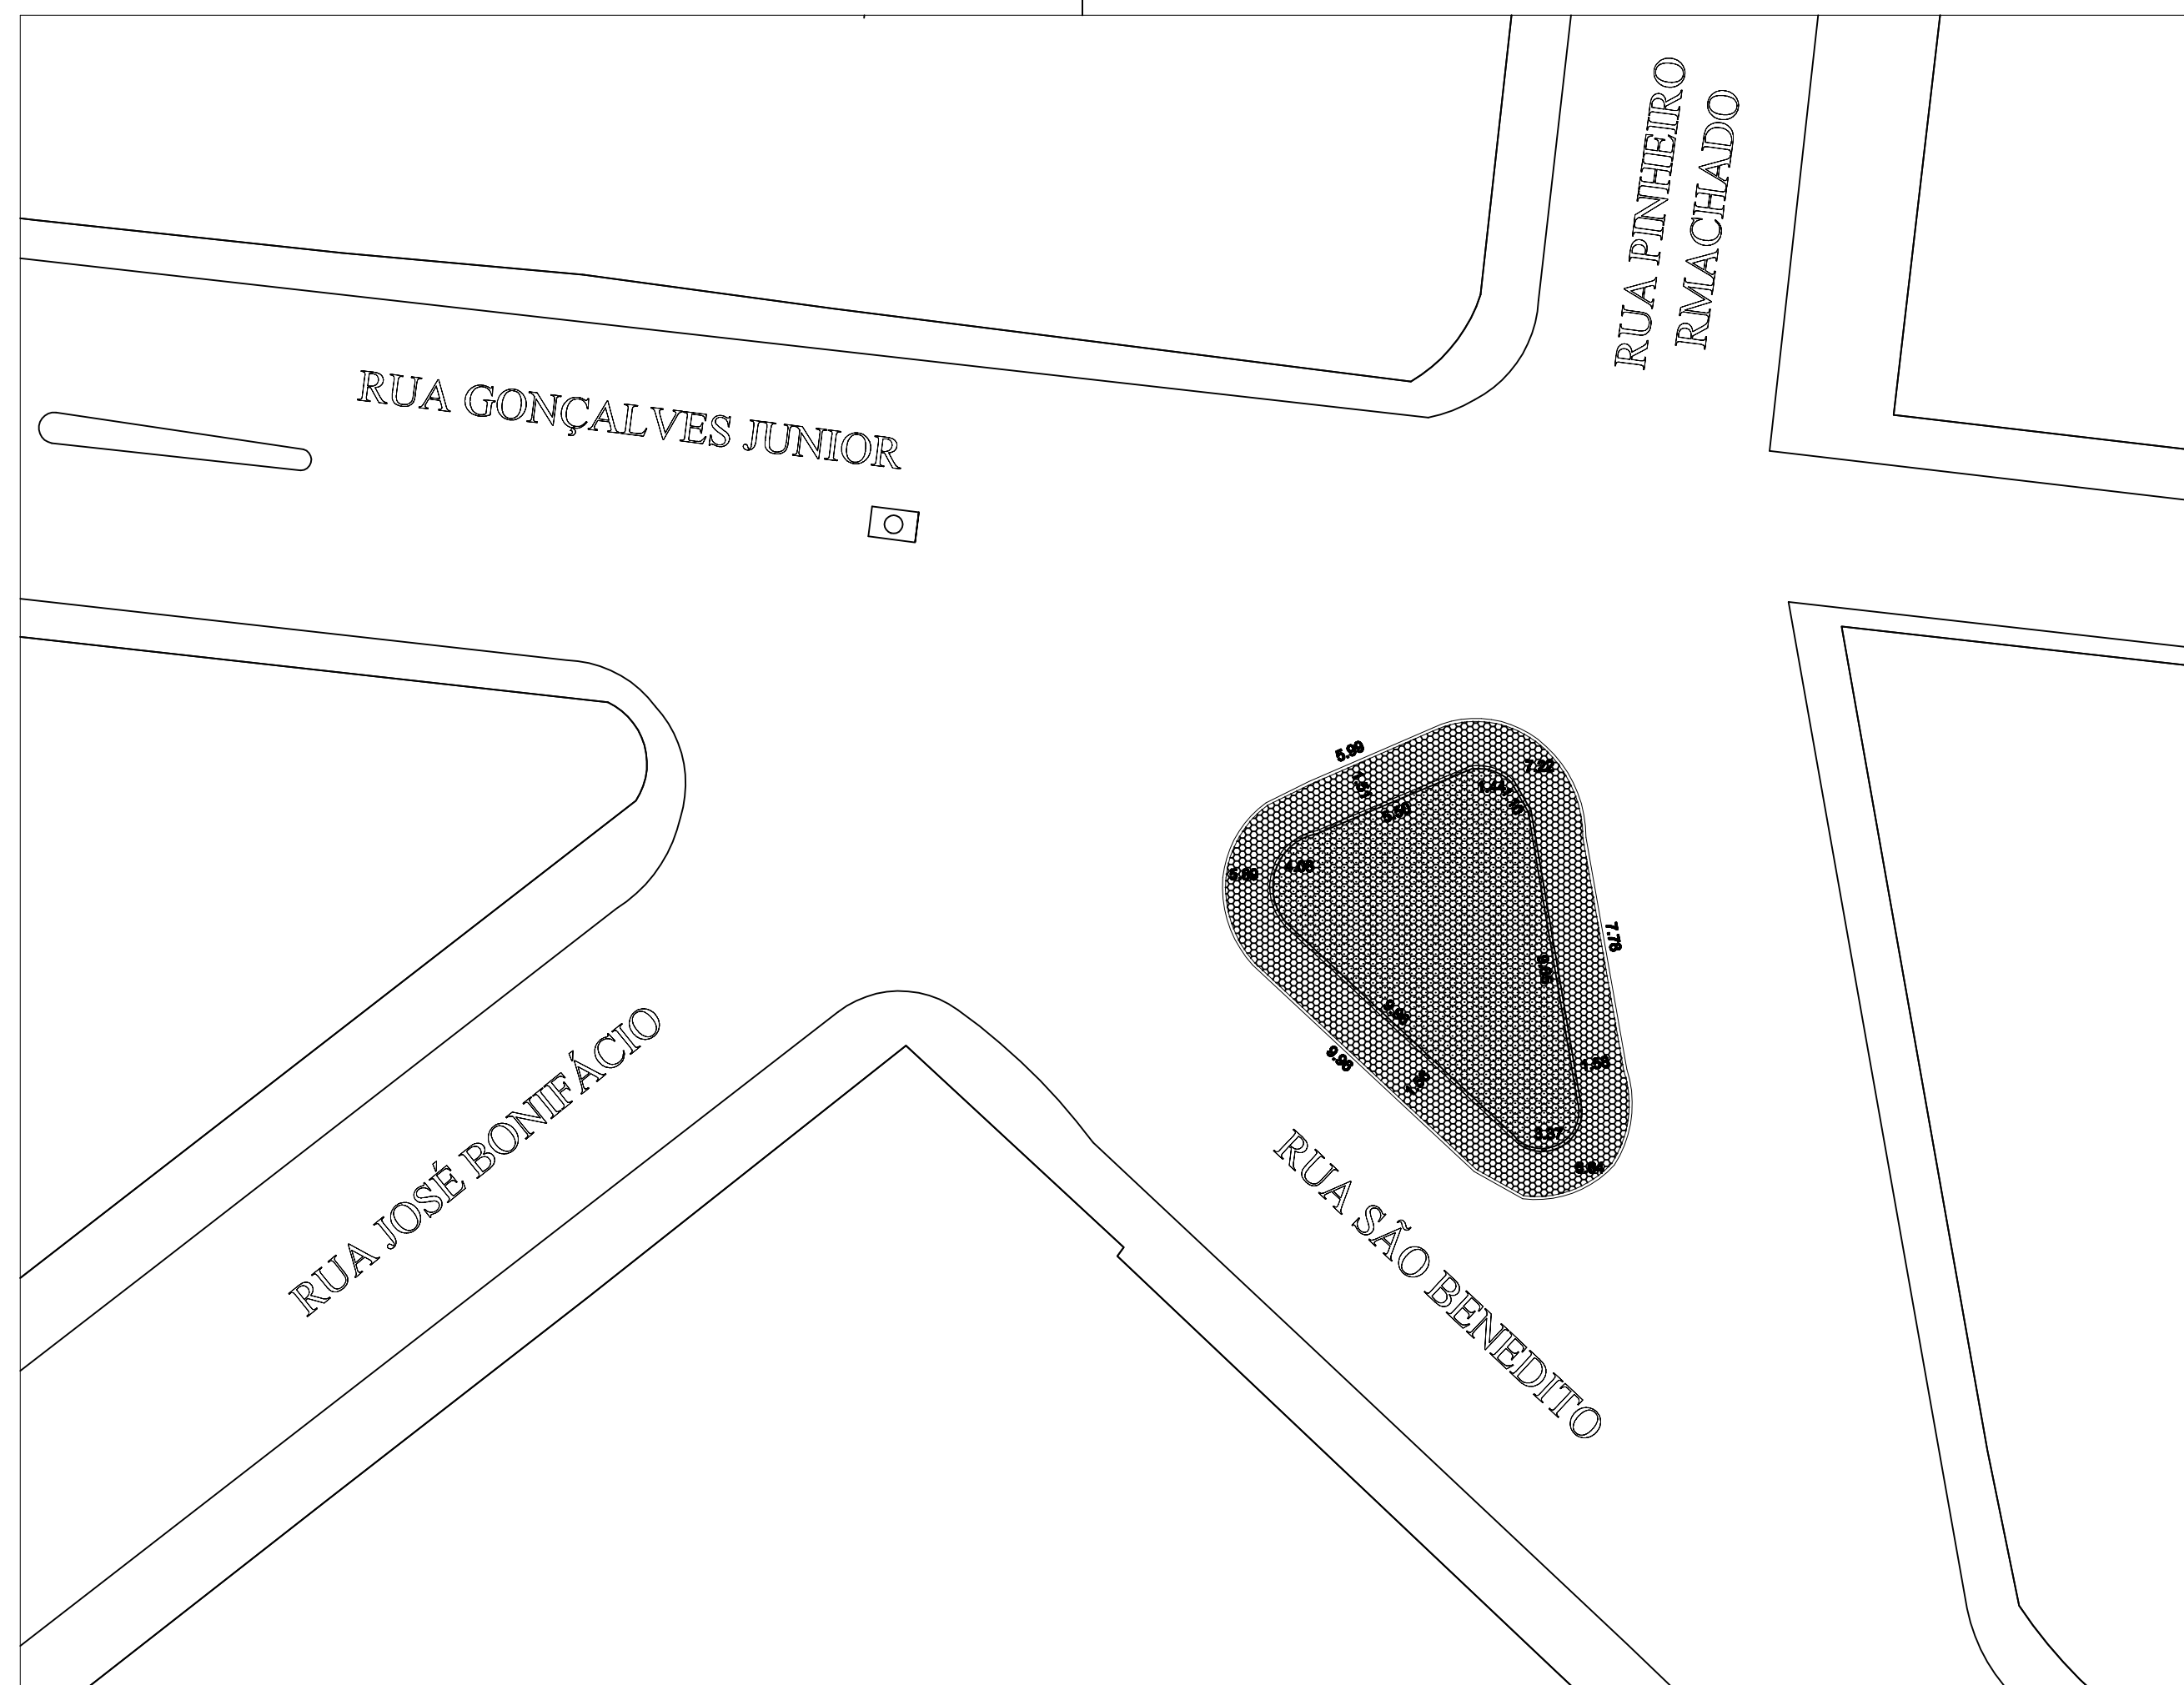

LEGENDA:	
	- CALÇAMENTO: 61,61 m²
	- GRAMA ESMERALDA: 70,37 m²

REVITALIZAÇÃO DAS PRAÇAS PÚBLICAS		
TÍTULO <i>PLANTA BAIXA</i>		DATA <i>OUT -2021</i>
OBRA <i>REFORMA DA PRAÇA DOS IMIGRANTES</i>		
LOCAL <i>RUA SÃO BENEDITO - LARAS - S.P.</i>		
INTERESSADO <i>PREFEITURA MUNICIPAL DE LARAS</i>		ESCALA <i>1:200</i>
RESPONSÁVEL TÉCNICO	PROPRIETÁRIO	ART <i>28027230211146073</i> FOLHA COMPLEMENTAR <i>01/03</i>
<i>MARCELO DE OLIVEIRA PINTERICH</i> <i>Engenheiro Civil</i> <i>CREA - 060.119.697.1</i>	<i>MARCOS JOSÉ ROSA</i> <i>Prefeito Municipal</i>	