


Forma da Viga 01

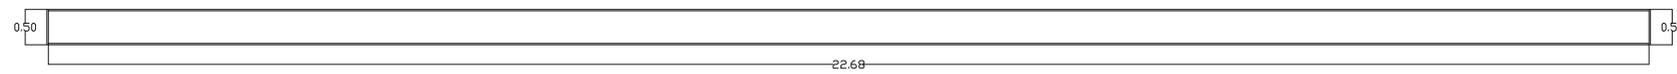

Forma da Viga 02

PROJETO ESTRUTURAL - VIGAS		FOLHA 03/07	
Obra:- CONSTRUÇÃO DE PORTAL DO MUNICÍPIO DE IARAS			
Local:- RUA PINHEIRO MACHADO, S/Nº - IARAS/SP			
Convênio:- O.G.U. nº 1039717-27/MTURISMO			
ENGENHEIRO	PREFEITO MUNICIPAL	A.R.T.	ESC.
MARCELO DE OLIVEIRA PINTERICH	FRANCISCO PINTO DE SOUZA	28027230180612793	1:50
		DATA	
		MAIO/2019	