



Corte Transversal
Pavimentação com Lajotas

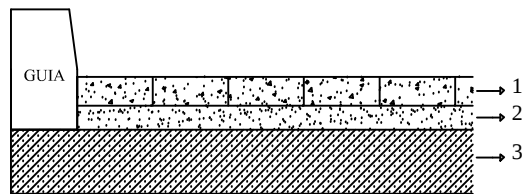

- 1 - LAJOTAS DE CONCRETO 0,10
2 - BERÇO COM AREIA 0,06
3 - BASE DE SOLO 0,15

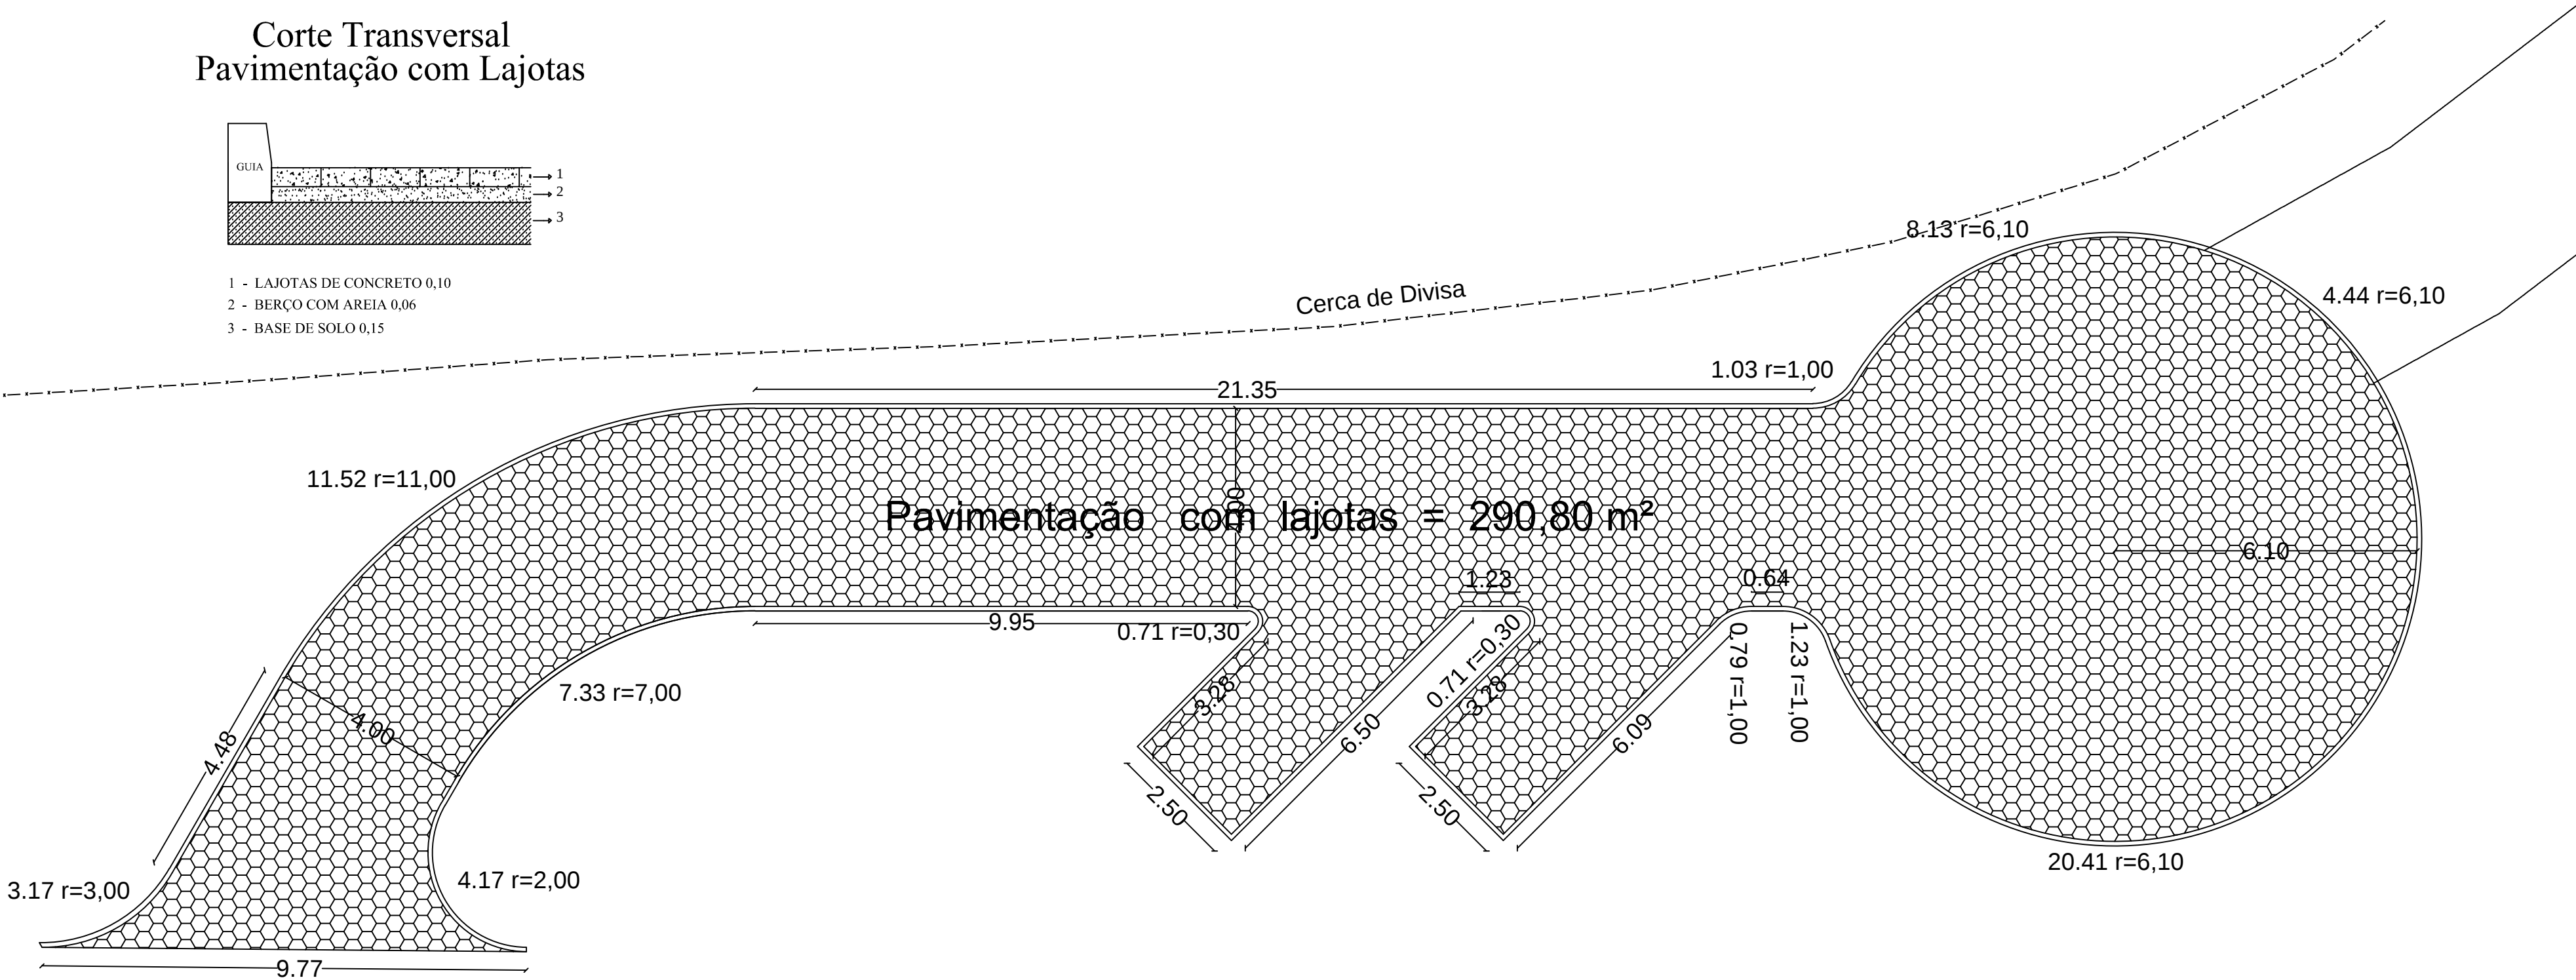

PROJETO DE PAVIMENTAÇÃO		FOLHA 06/07	
Obra:- CONSTRUÇÃO DE PORTAL DO MUNICÍPIO DE IARAS			
Local:- RUA PINHEIRO MACHADO, S/Nº - IARAS/SP			
Convênio:- O.G.U. nº 1039717-27/MTURISMO			
		A.R.T. 28027230180612793	
ENGENHEIRO MARCELO DE OLIVEIRA PINTERICH	PREFEITO MUNICIPAL FRANCISCO PINTO DE SOUZA	DATA MAIO/2018	ESC. 1:100