Corte Transversal
Calçamento com Lajotas intertravada

1 - LAJOTAS DE CONCRETO 0,06
2 - BERÇO COM AREIA 0,05

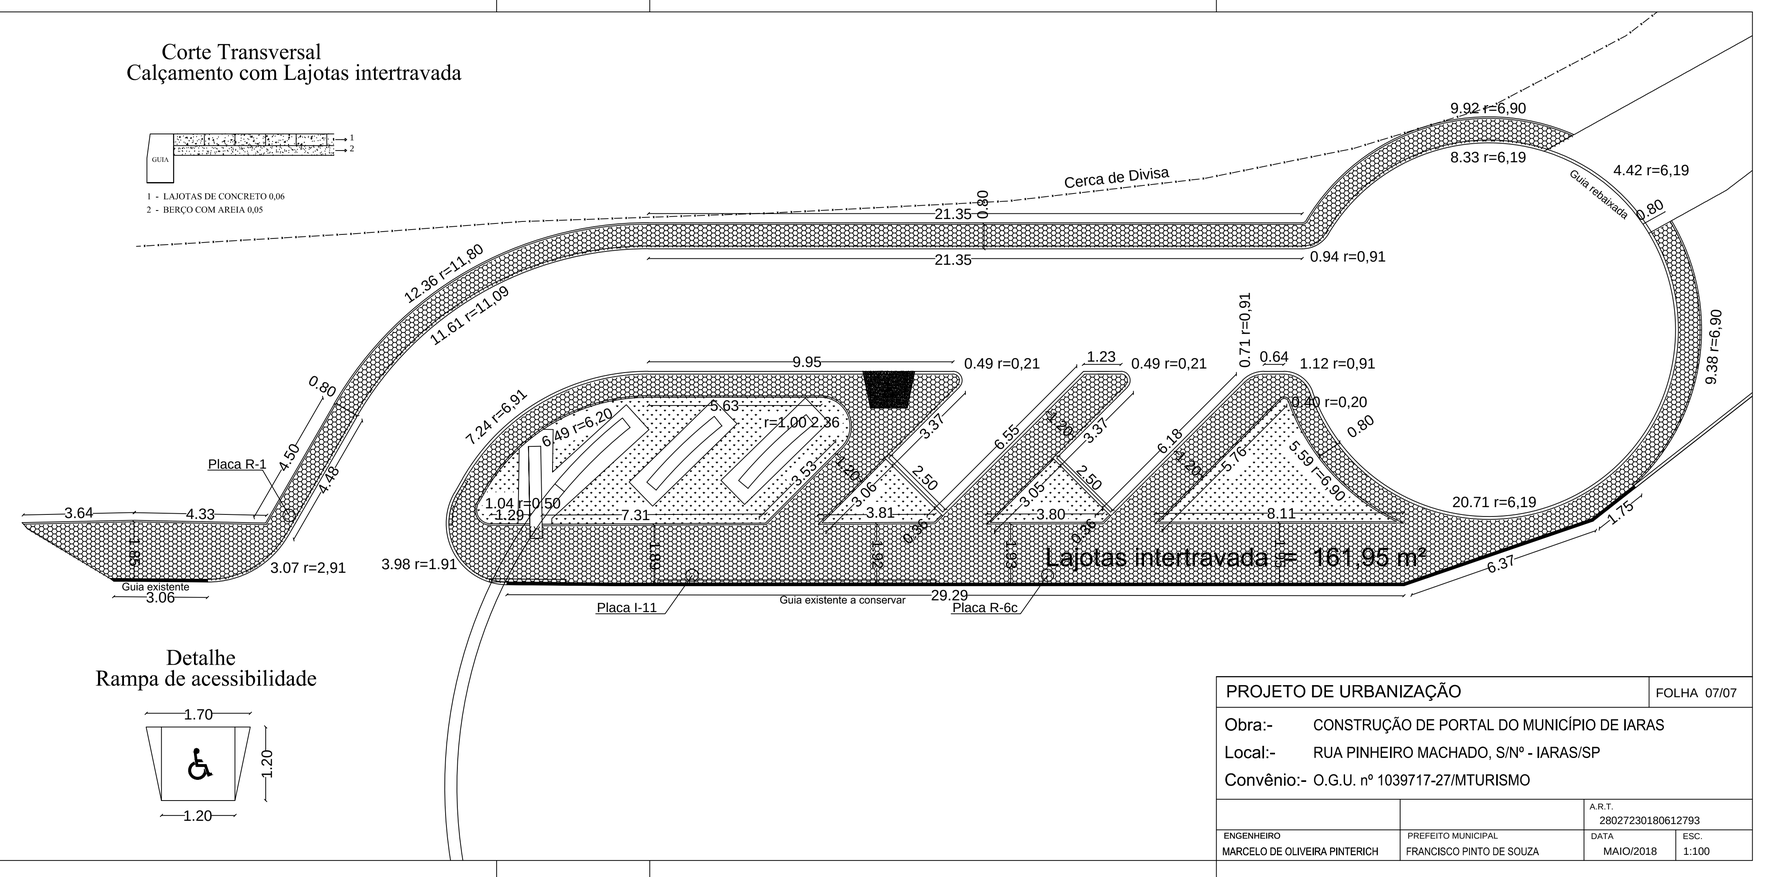

Detalhe
Rampa de acessibilidade

PROJETO DE URBANIZAÇÃO			FOLHA 07/07
Obra:- CONSTRUÇÃO DE PORTAL DO MUNICÍPIO DE IARAS			
Local:- RUA PINHEIRO MACHADO, S/Nº - IARAS/SP			
Convênio:- O.G.U. nº 1039717-27/MTURISMO			
		A.R.T. 28027230180612793	
ENGENHEIRO MARCELO DE OLIVEIRA PINTERICH	PREFEITO MUNICIPAL FRANCISCO PINTO DE SOUZA	DATA MAIO/2018	ESC. 1:100