







Rua Pedro de Toledo
Trecho 01

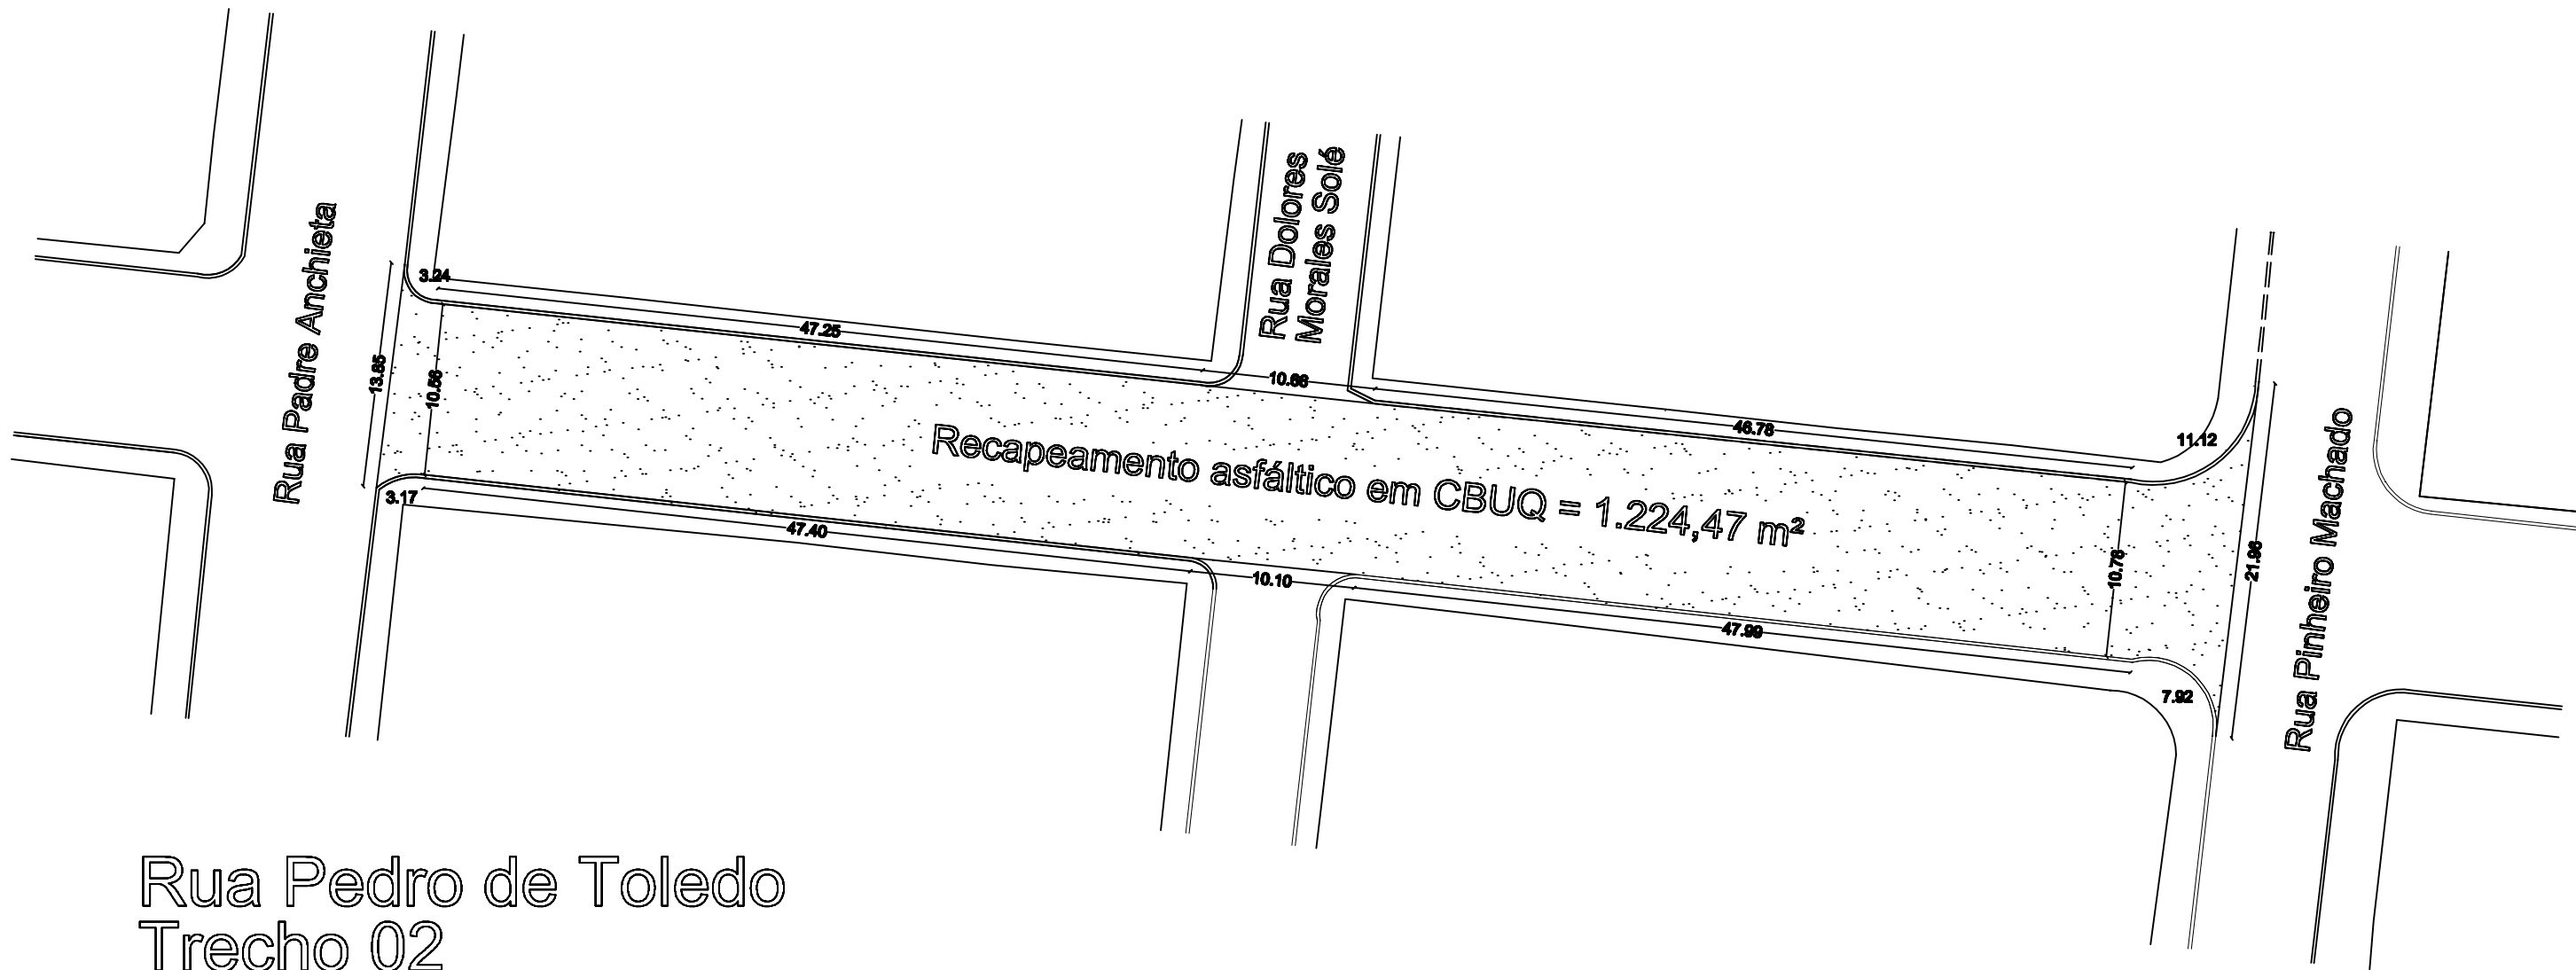


Rua Pedro de Toledo
Trecho 02

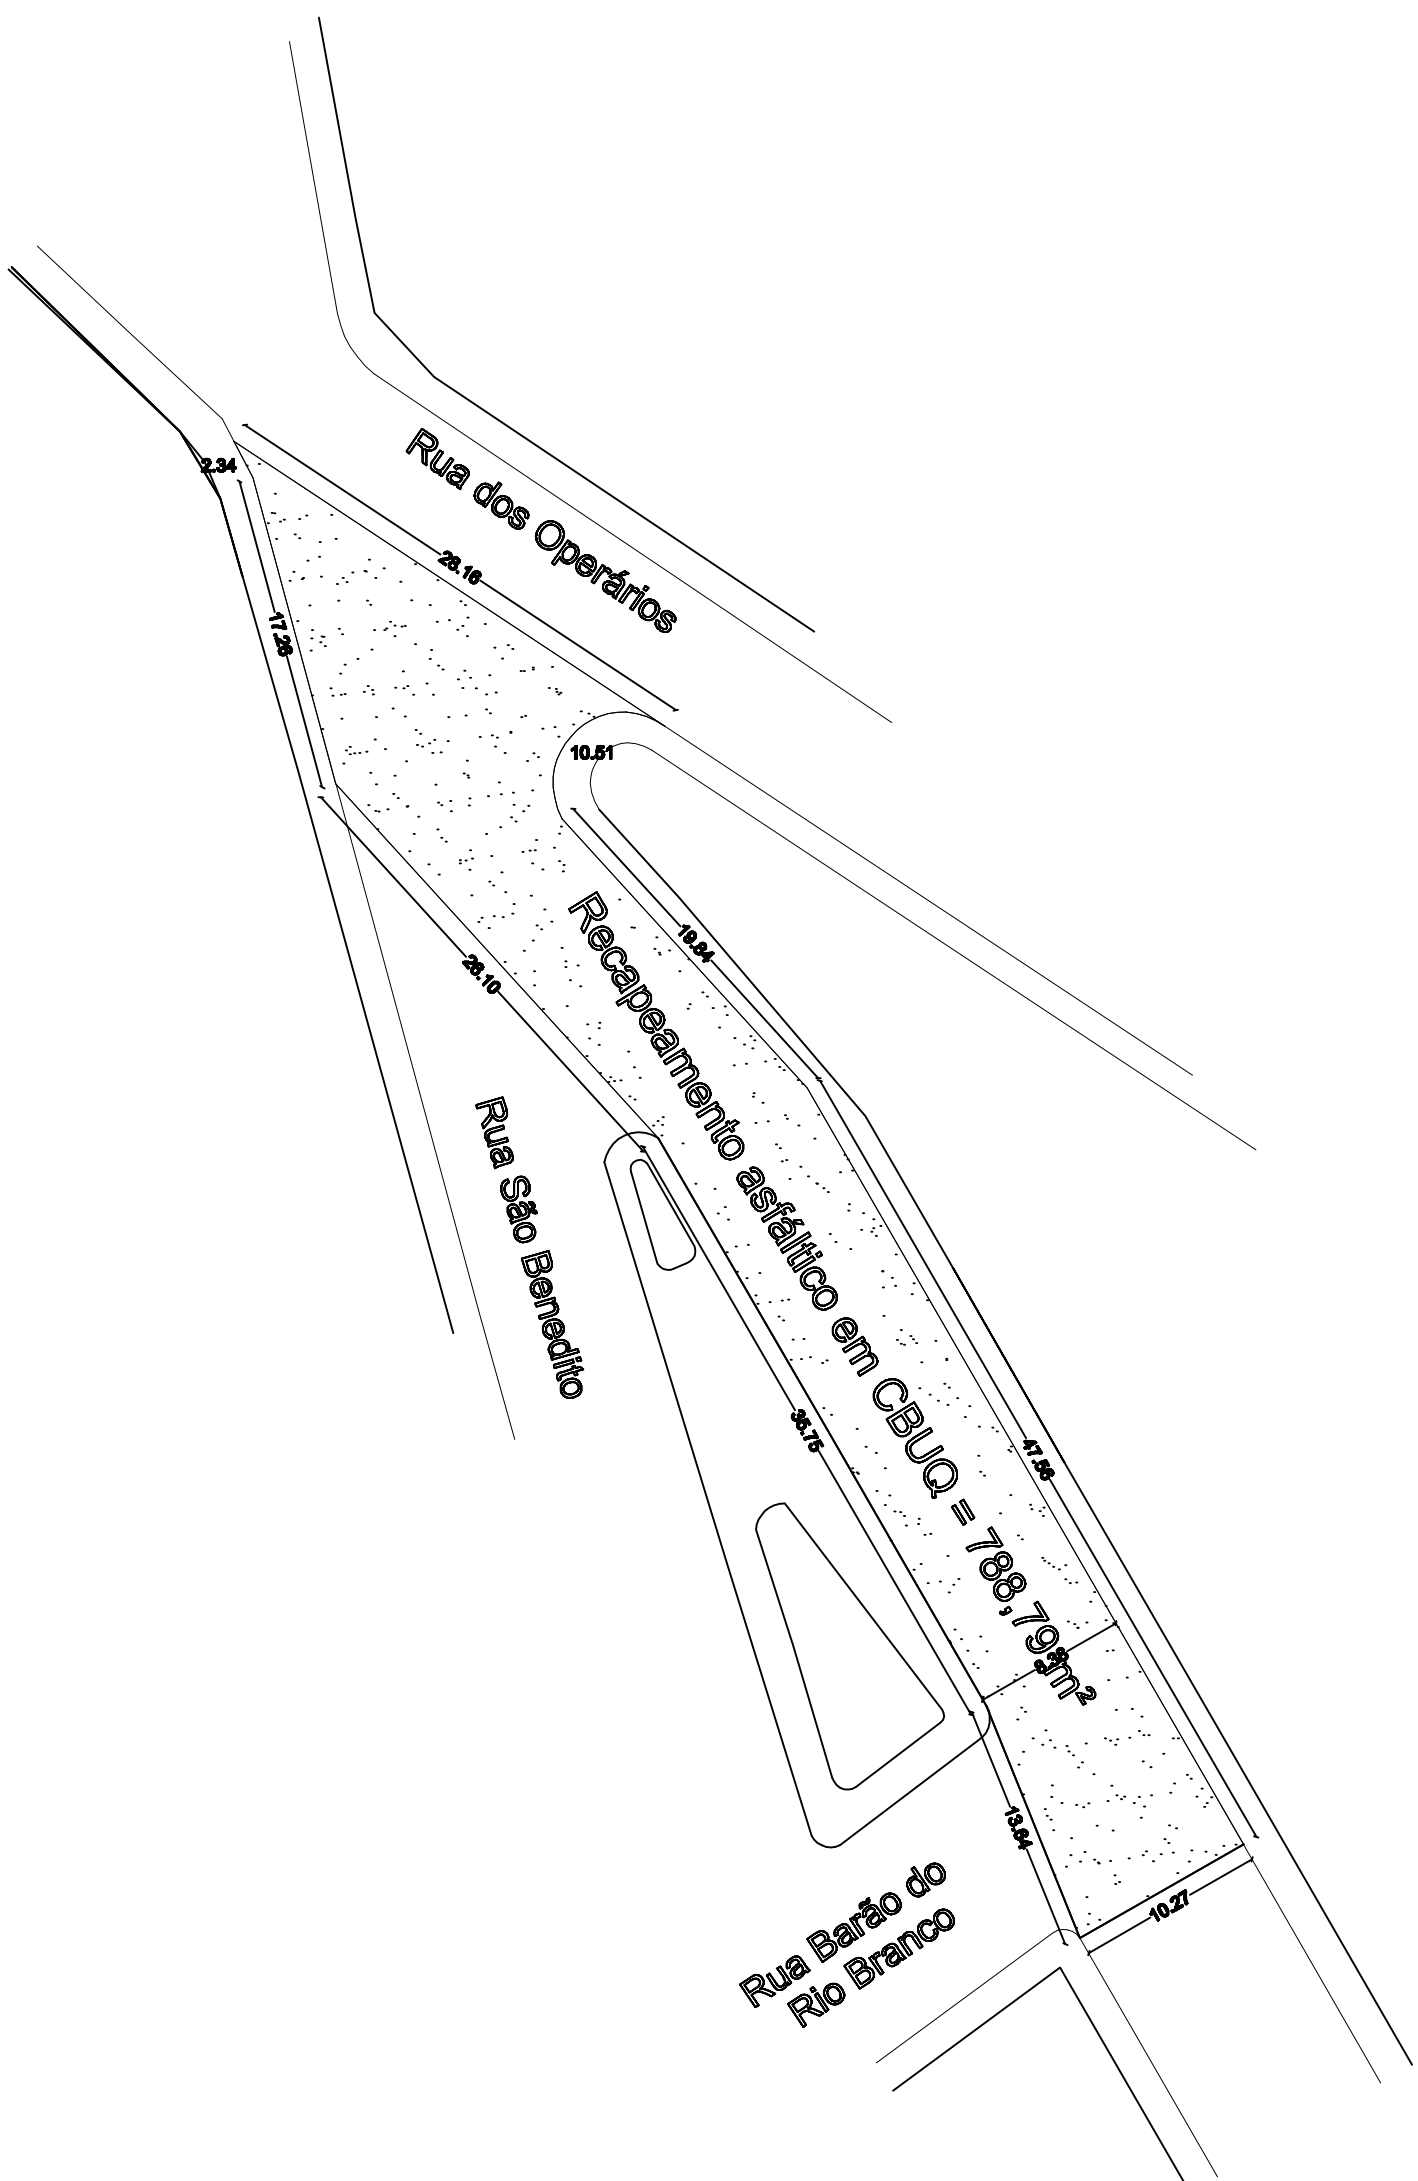

Rua Marechal Deodoro
Trecho 01

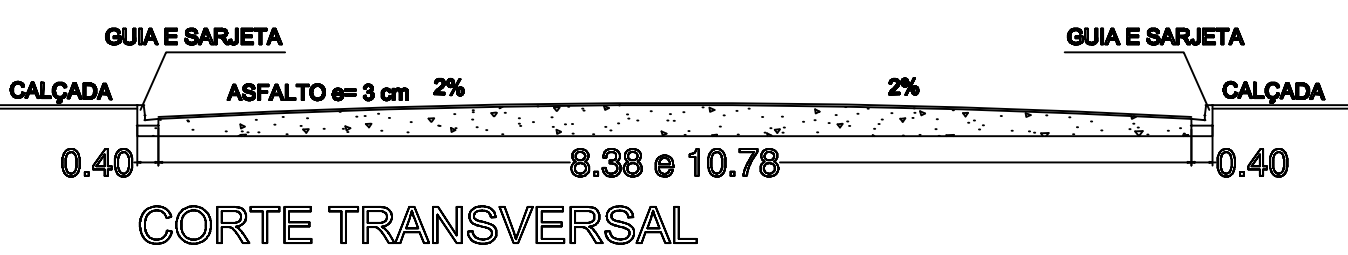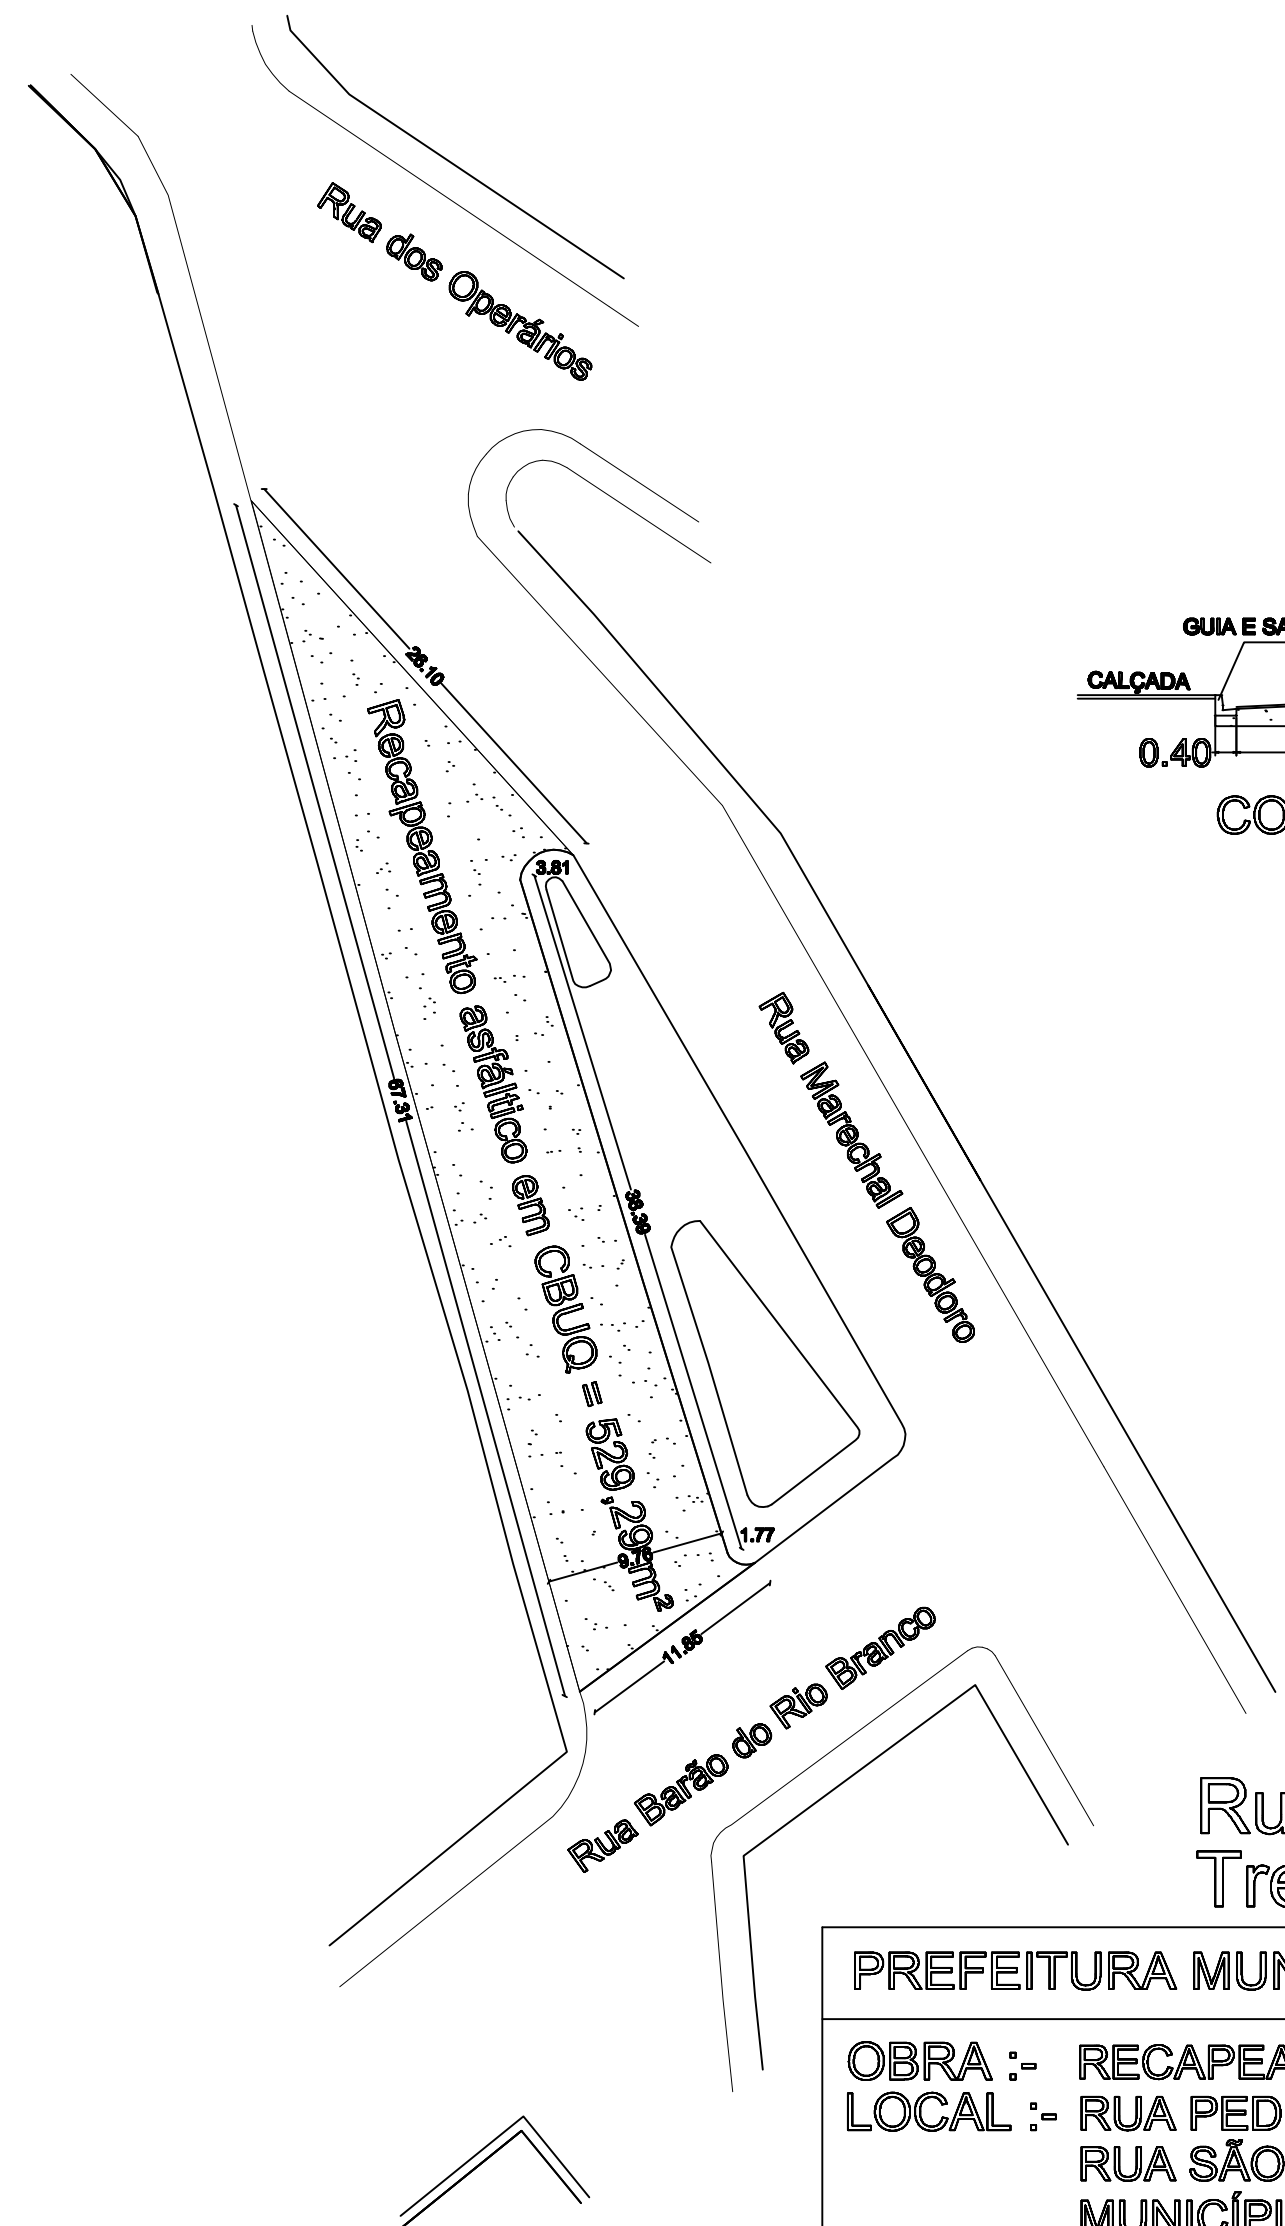

CORTE TRANSVERSAL

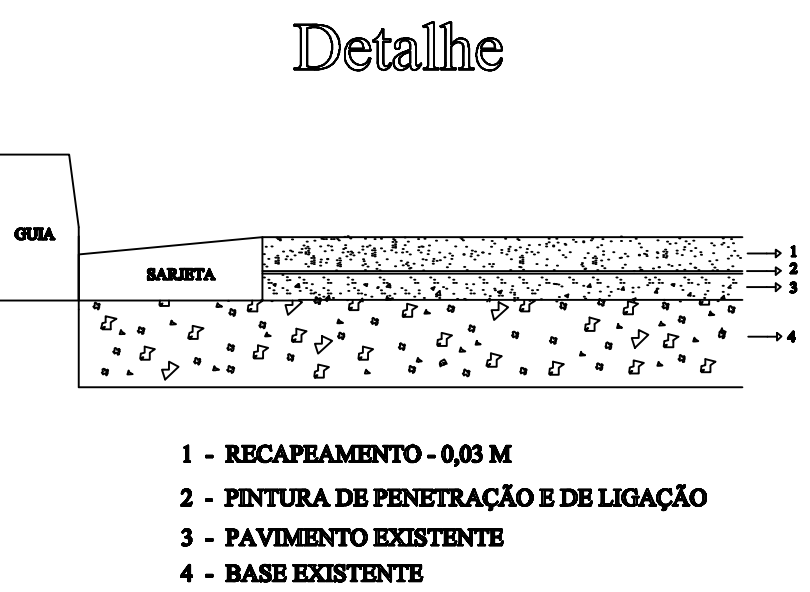

Detalhe

- 1 - RECAPEAMENTO - 0,03 M
- 2 - PINTURA DE PENETRAÇÃO E DE LIGAÇÃO
- 3 - PAVIMENTO EXISTENTE
- 4 - BASE EXISTENTE

Rua São Benedito
Trecho 01

PREFEITURA MUNICIPAL DE IARAS			FOLHA ÚNICA
OBRA :- RECAPEAMENTO ASFÁLTICO EM CBUQ			
LOCAL :- RUA PEDRO DE TOLEDO, RUA MARECHAL DEODORO E RUA SÃO BENEDITO.			
MUNICÍPIO DE IARAS - SP			
ENGENHEIRO		ÁREA DE RECAPEAMENTO	ESCALA
MARCELO DE O. PINTERICH		3.735,03	1:500
PREFEITO MUNICIPAL		A.R.T.	DATA
MARCOS JOSÉ ROSA		28027230210414461	FEVEREIRO/2021