


IARAS-SP

"MÃE D'ÁGUA"

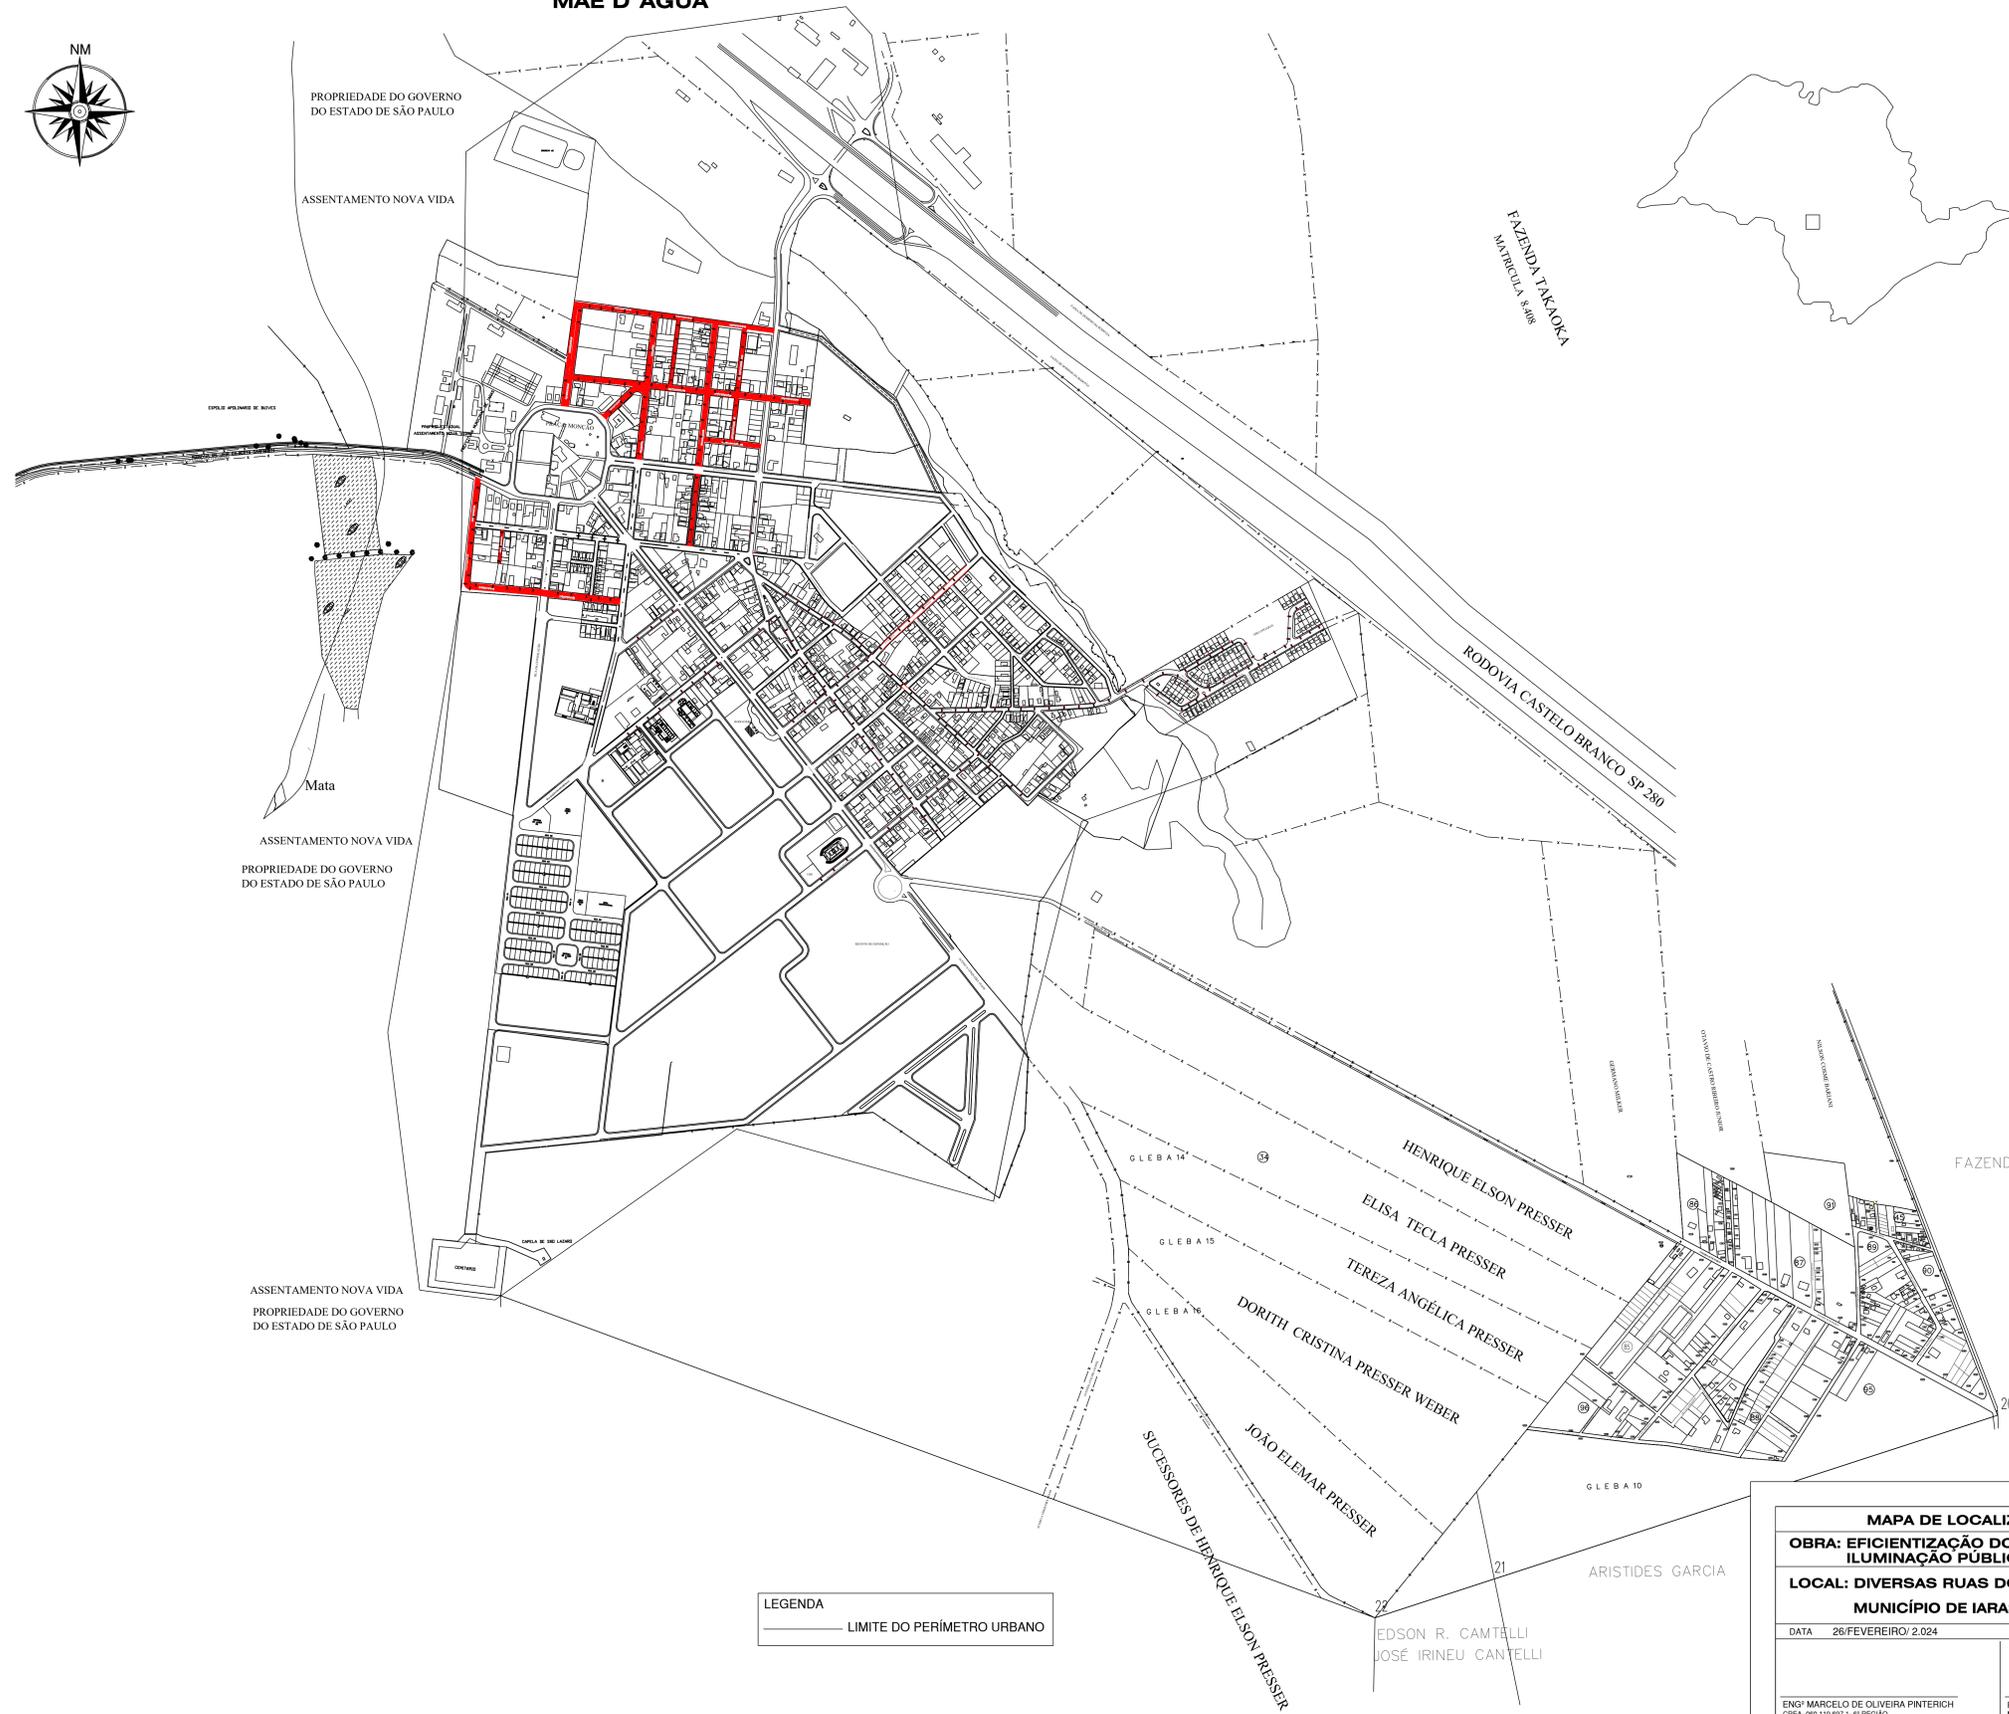

LEGENDA
 ——— LIMITE DO PERÍMETRO URBANO

MAPA DE LOCALIZAÇÃO	
OBRA: EFICIENTIZAÇÃO DO SISTEMA DE ILUMINAÇÃO PÚBLICA	
LOCAL: DIVERSAS RUAS DO MUNICÍPIO	
MUNICÍPIO DE IARAS/SP	
DATA: 26/FEVEREIRO/2.024	ESCALA: 1:5.000
<small> ENGº MARCELO DE OLIVEIRA PINTERICH CREA: 060.118.897-1 - 6ª REGIÃO ART: 262504820200 </small>	<small> PREFEITURA MUNICIPAL DE IARAS MARCOS JOSÉ ROSA PREFEITO MUNICIPAL </small>