




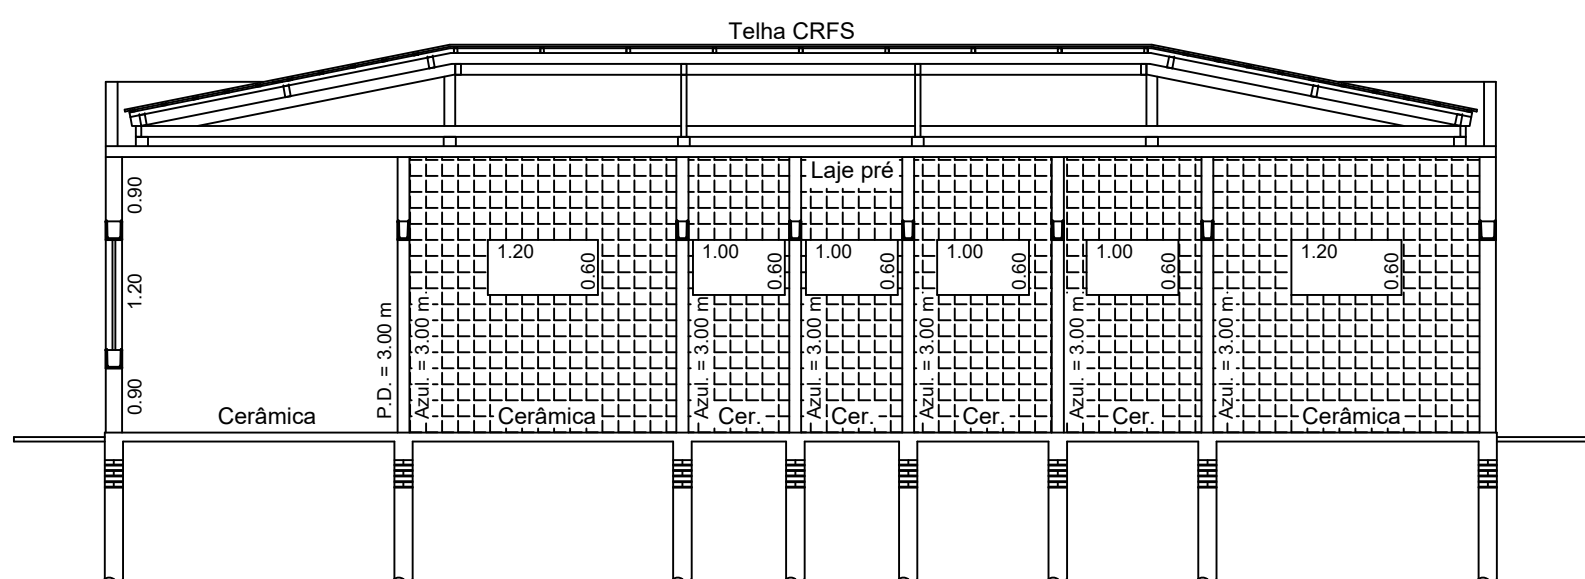


CORTE A - A : Esc. 1 : 100

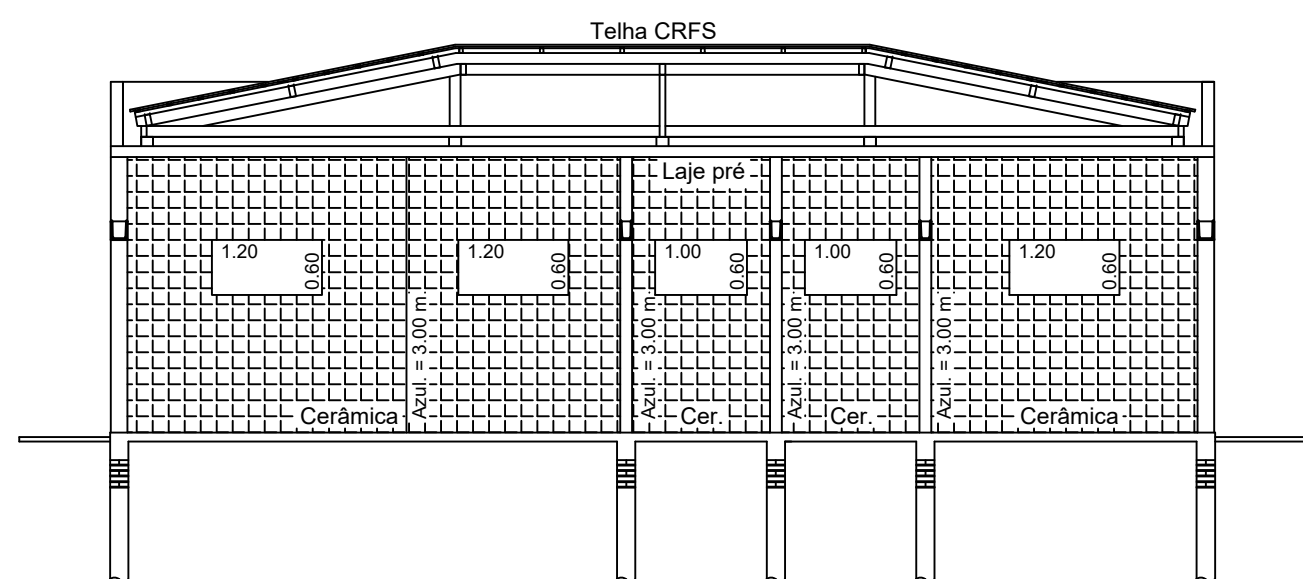

CORTE C - C : Esc. 1 : 100

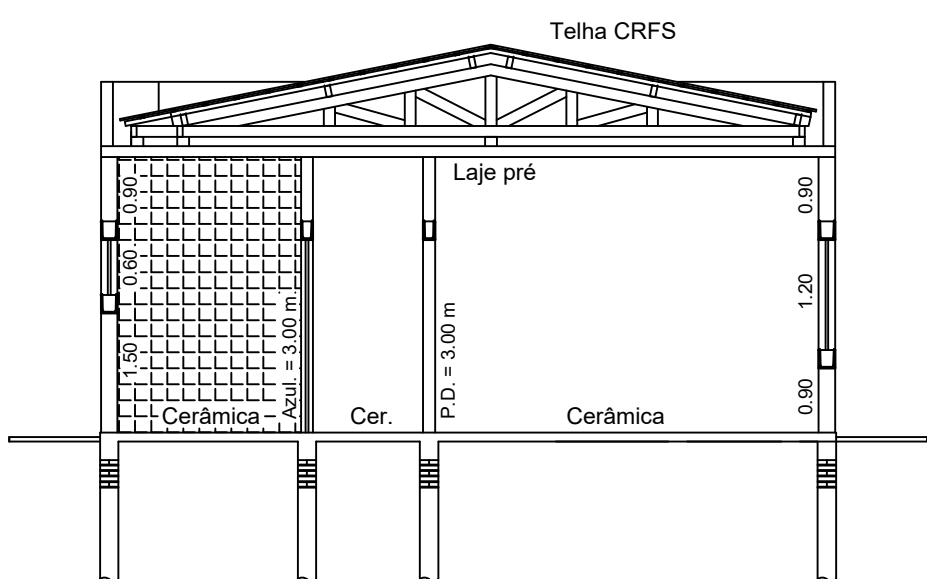


CORTE B - B : Esc. 1 : 100

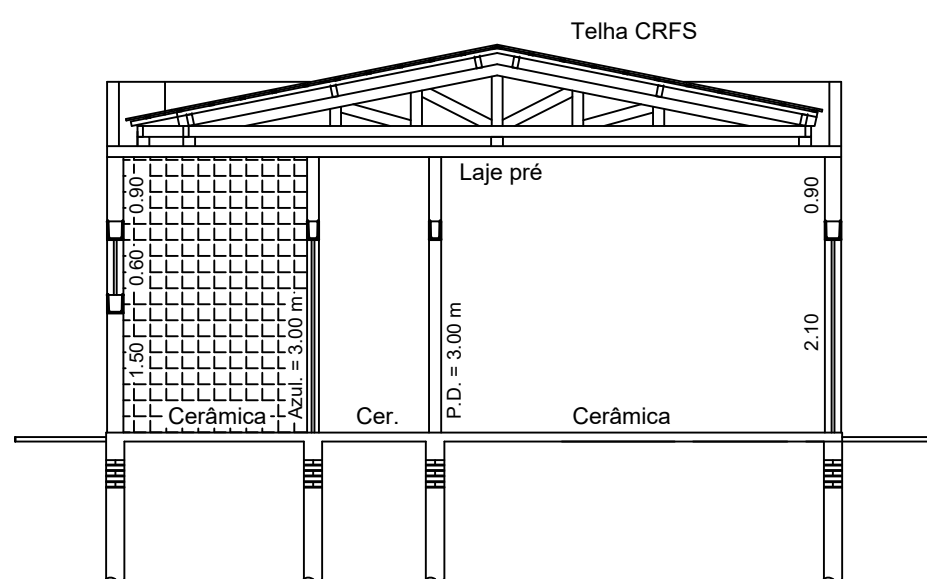


CORTE D - D : Esc. 1 : 100


Obs.: - A instalação e conservação do reservatório de água atenderá ao disposto nos artigos 10 e 11 do Decreto 12.343/78.

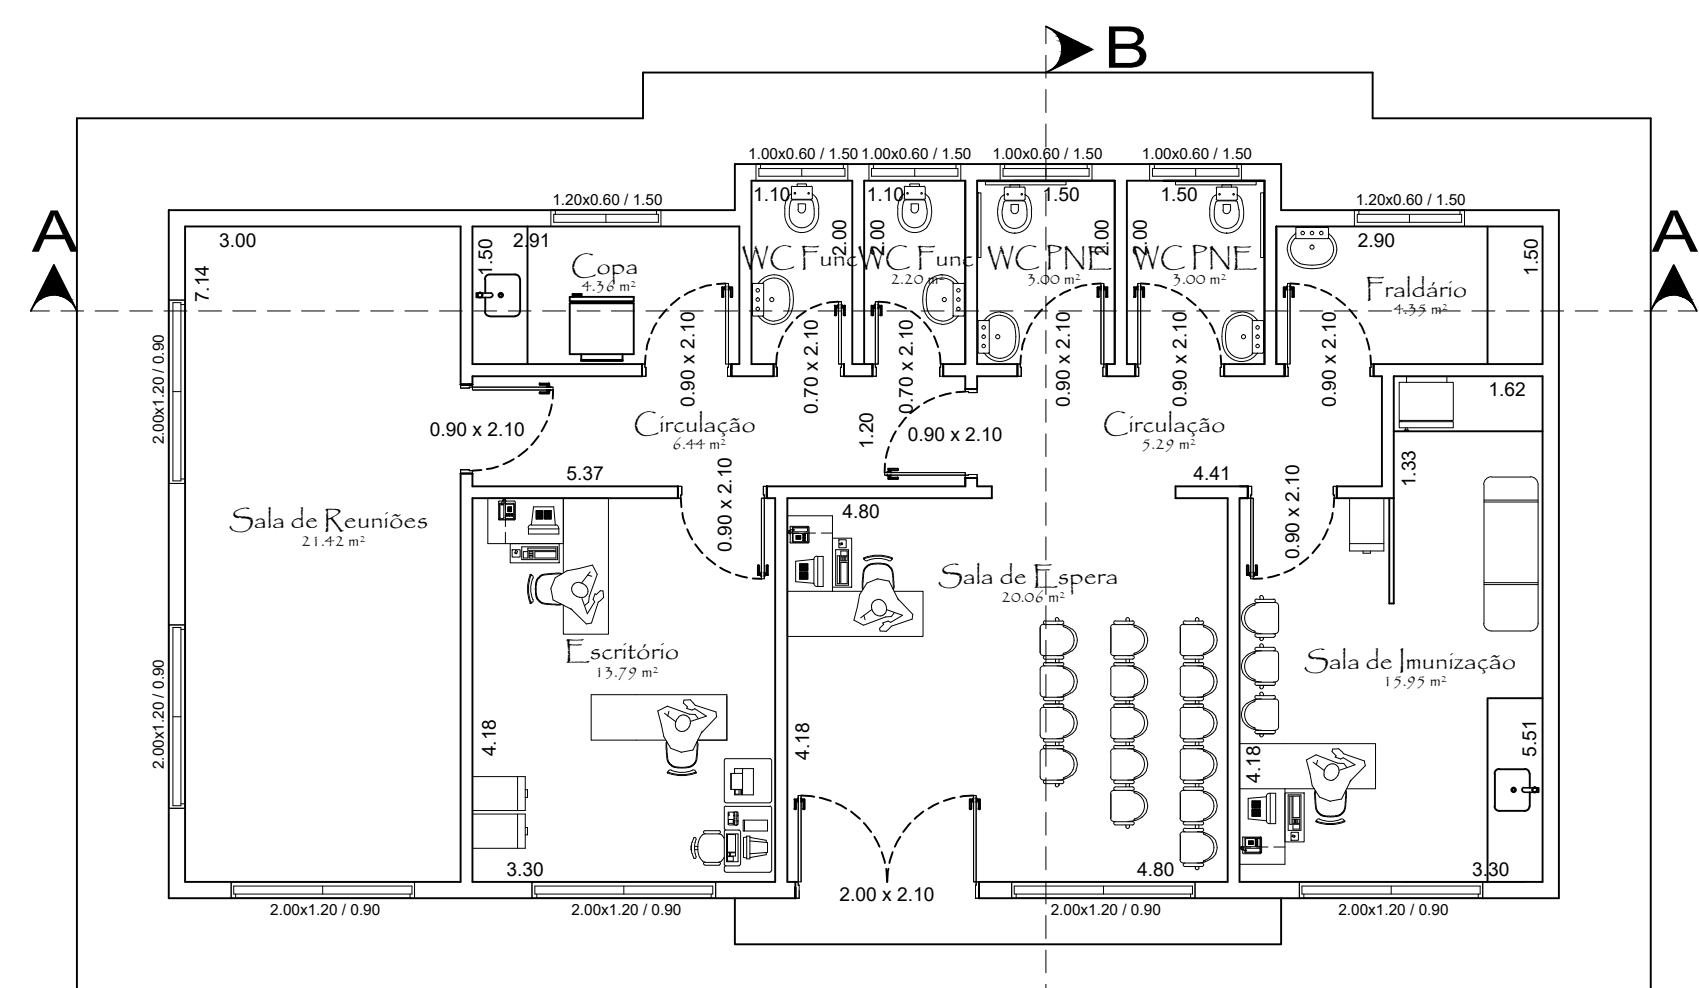


PLANTA BAIXA - BLOCO 01: Esc. 1 : 100

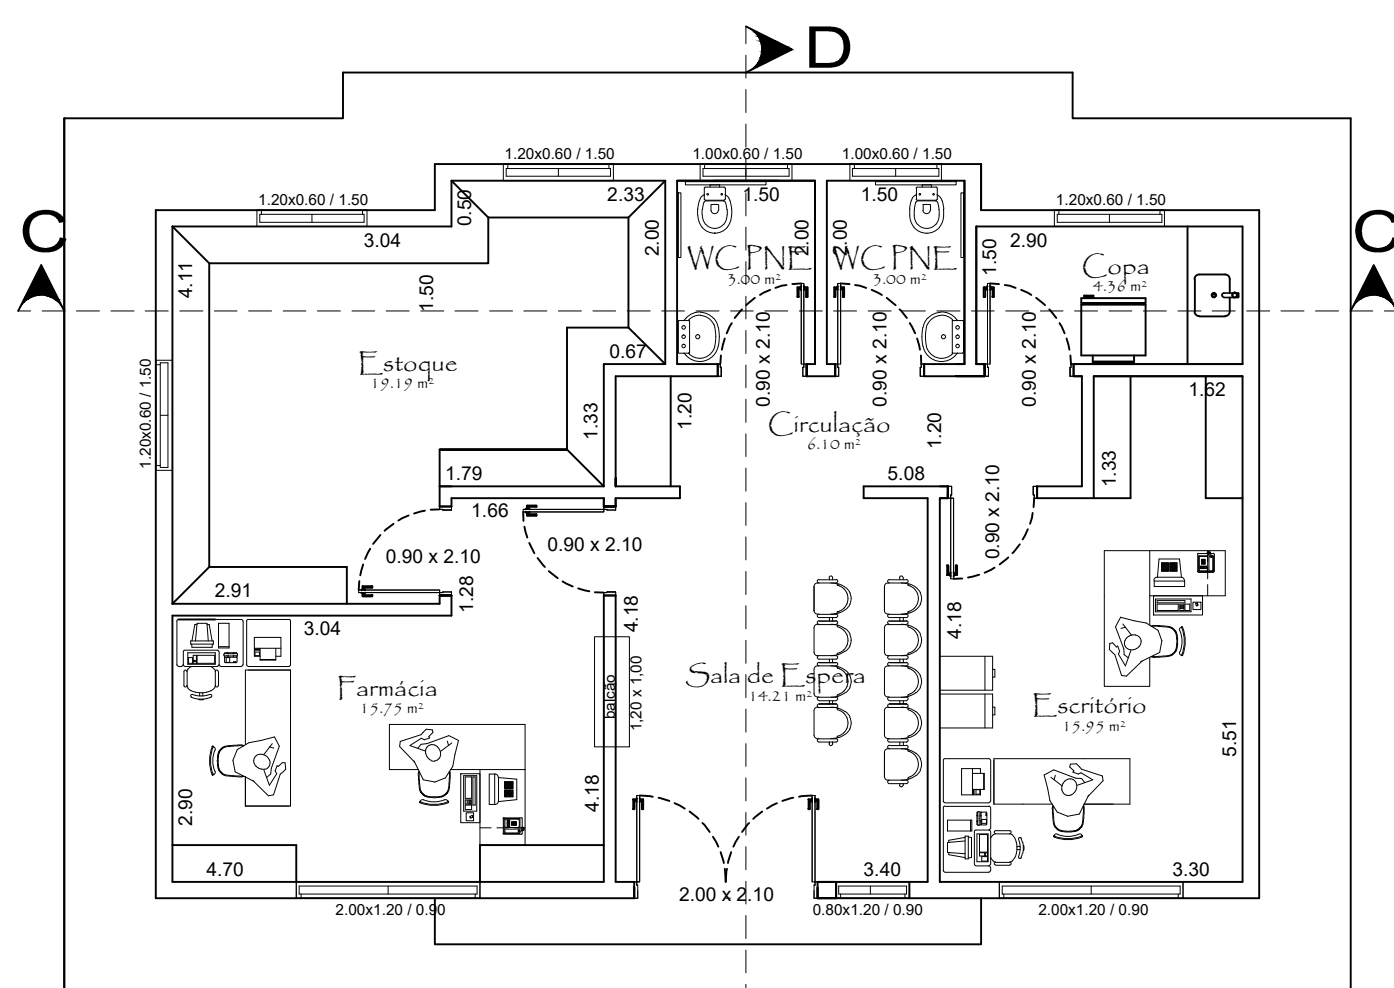


PLANTA BAIXA - BLOCO 02: Esc. 1 : 100

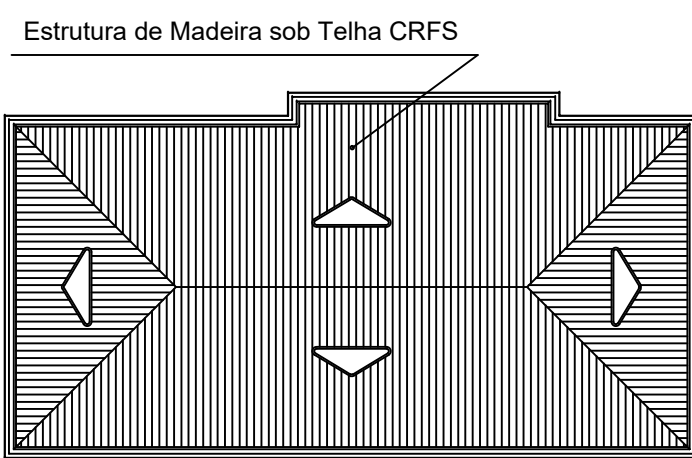


COBERTURA - BLOCO 01: Esc. 1 : 200

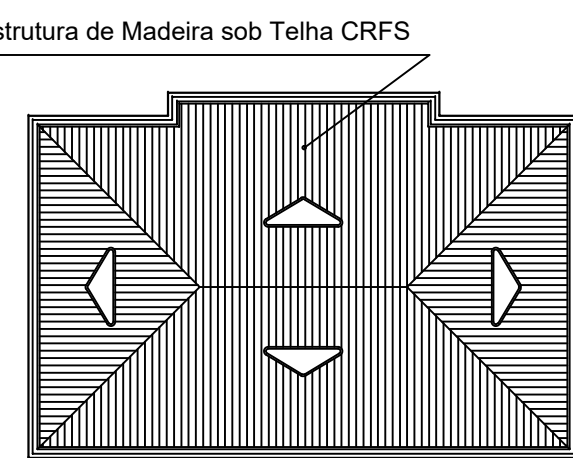

COBERTURA - BLOCO 02: Esc. 1 : 200

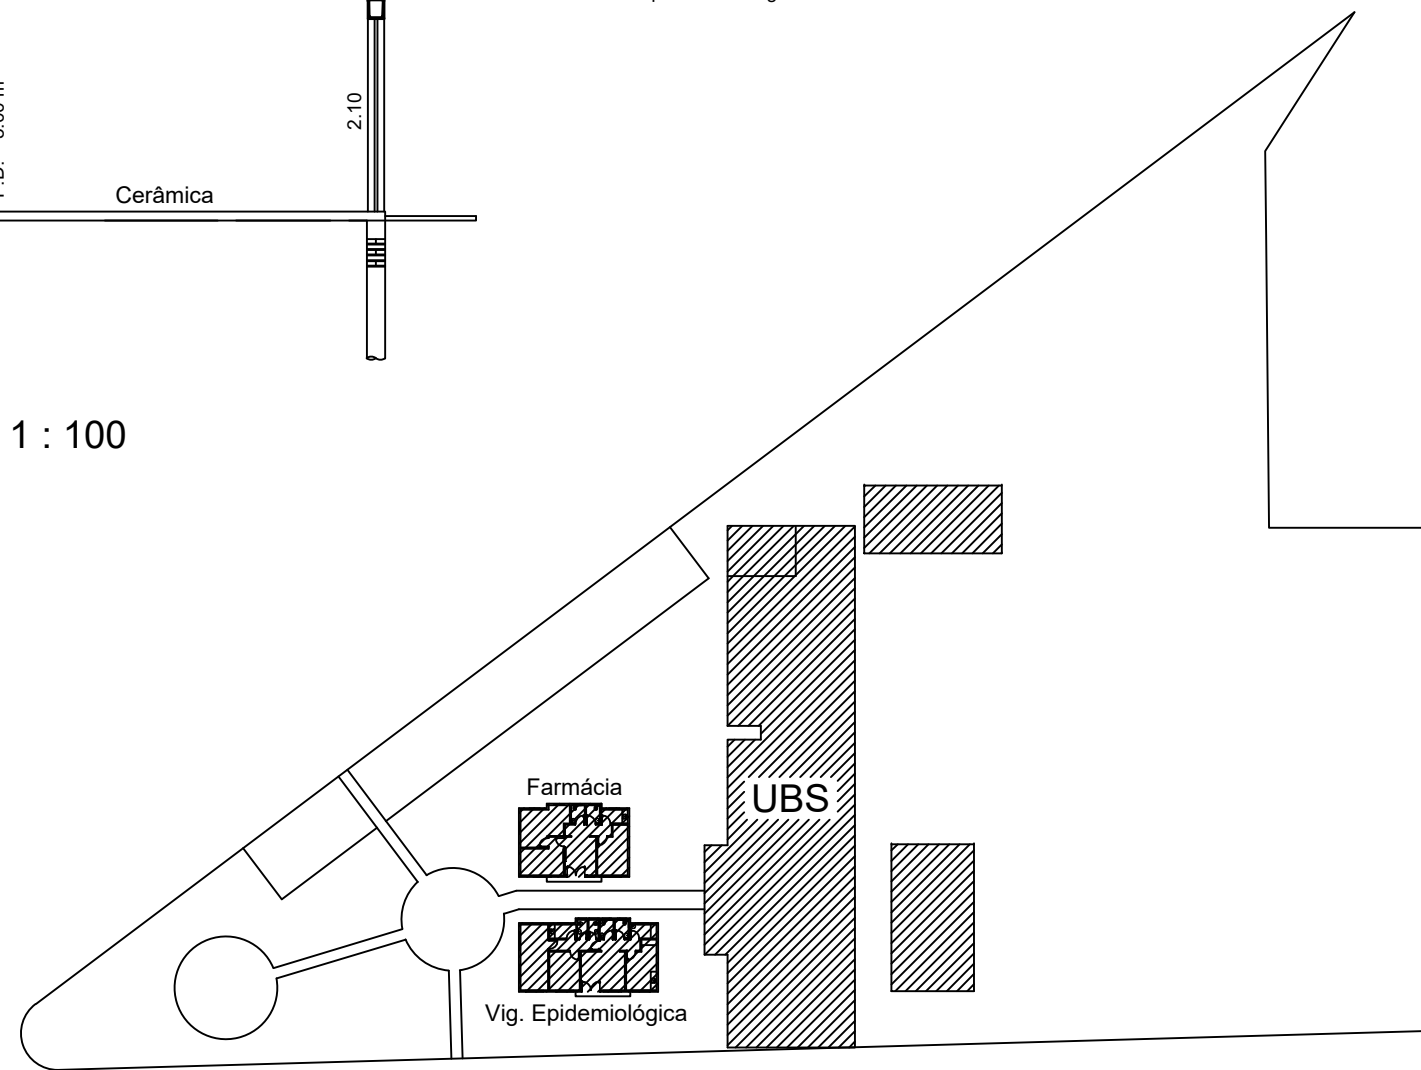

IMPLANTAÇÃO: Esc. 1 : 1.00

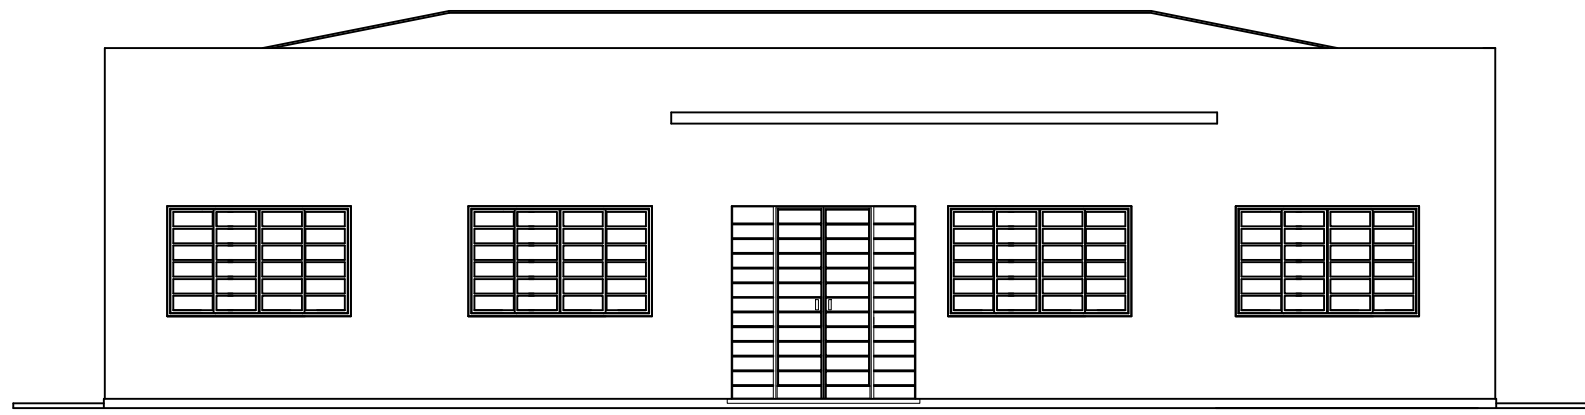

FACHADA - BLOCO 01: Esc. 1 : 100



FACHADA - BLOCO 02: Esc. 1 : 100

AMPLIAÇÃO E REFORMA DE CENTRO DE SAÚDE

OBRA

UNIDADE BÁSICA DE SAÚDE - POSTO CENTRAL

DENOMINAÇÃO

RUA BARÃO DO RIO BRANCO, Nº 184 - IARAS


ENDEREÇO

PREFEITURA MUNICIPAL DE IARAS

PROPRIETÁRIO

SITUAÇÃO

SEM ESCALA

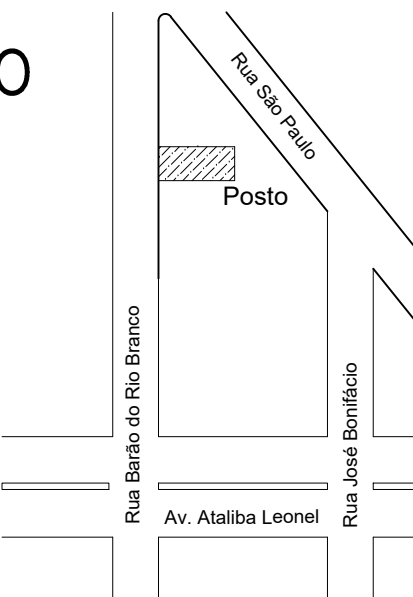

Proprietário : PREFEITURA MUNICIPAL DE IARAS
MARCOS JOSÉ ROSA
PREFEITO MUNICIPAL

ÁREAS EM M²

DO TERRENO : 2.340,00 m²
DA CONSTRUÇÃO : 1.206,62 m²
- ÁREA A CONSERVAR : 996,89 m²
- BLOCO 01 - VIGILÂNCIA EPIDEMIOLÓGICA: 116,60 m²
- BLOCO 02 - FARMÁCIA CENTRAL: 93,13 m²

Engº Civil : MARCELO DE OLIVEIRA PINTERICH
CREA - 060 119 697 1

Data : 10/2021 ART - 28027230211270765