
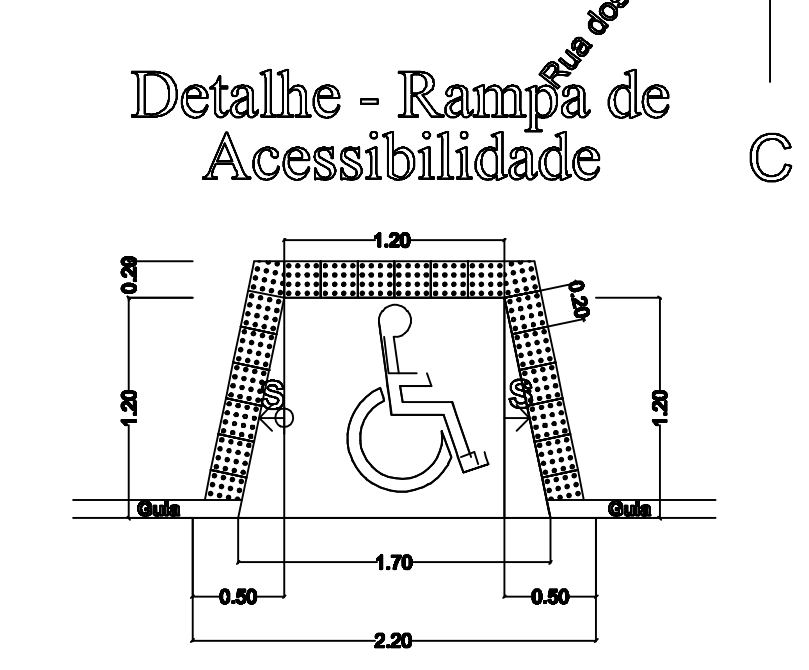
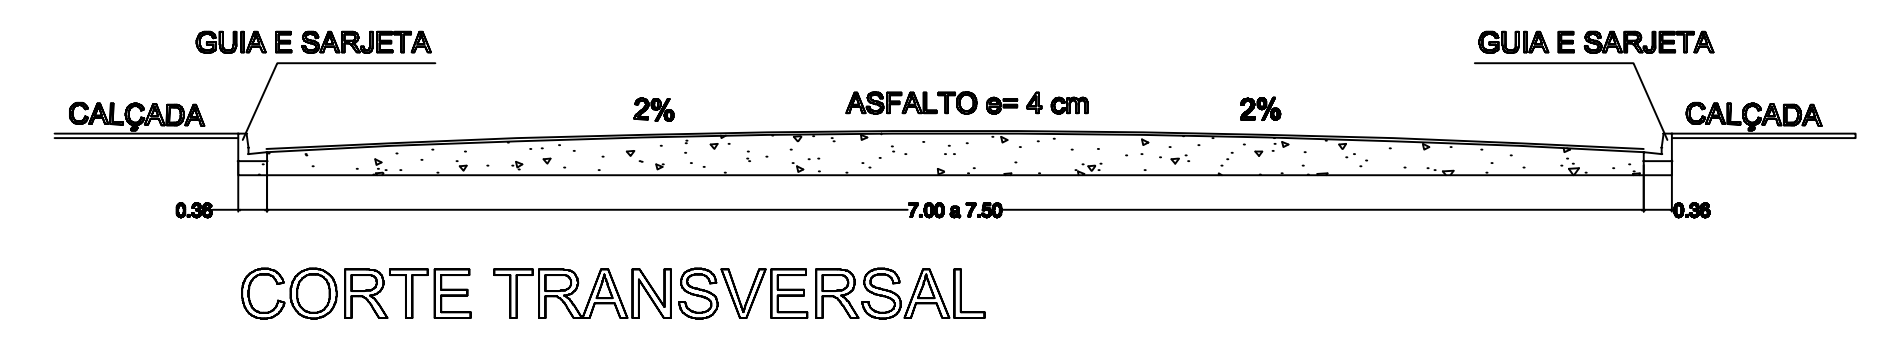
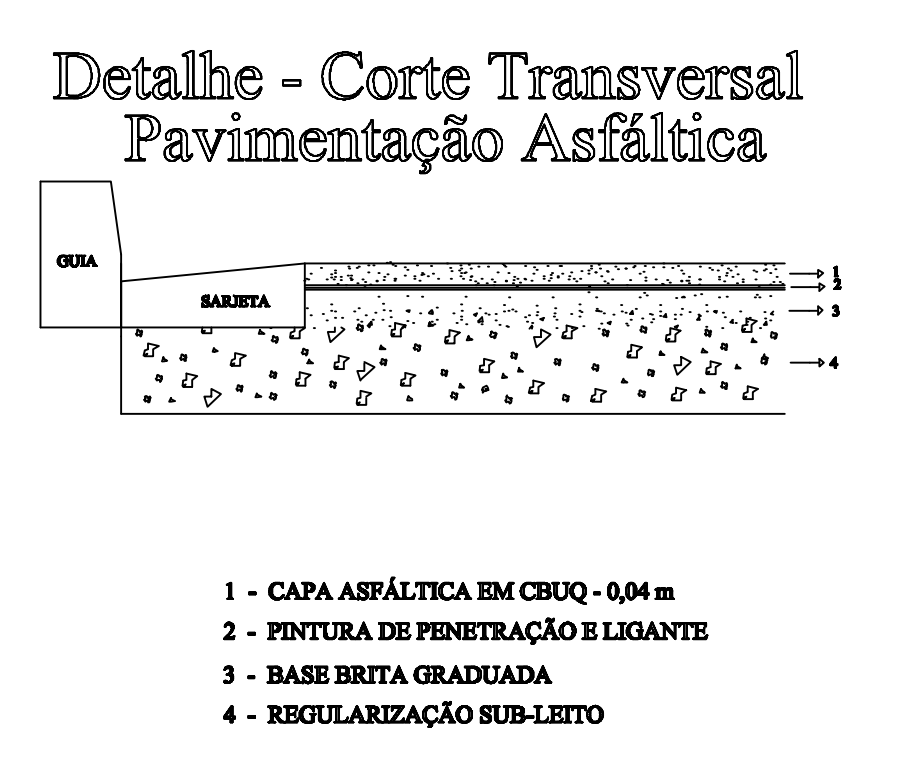
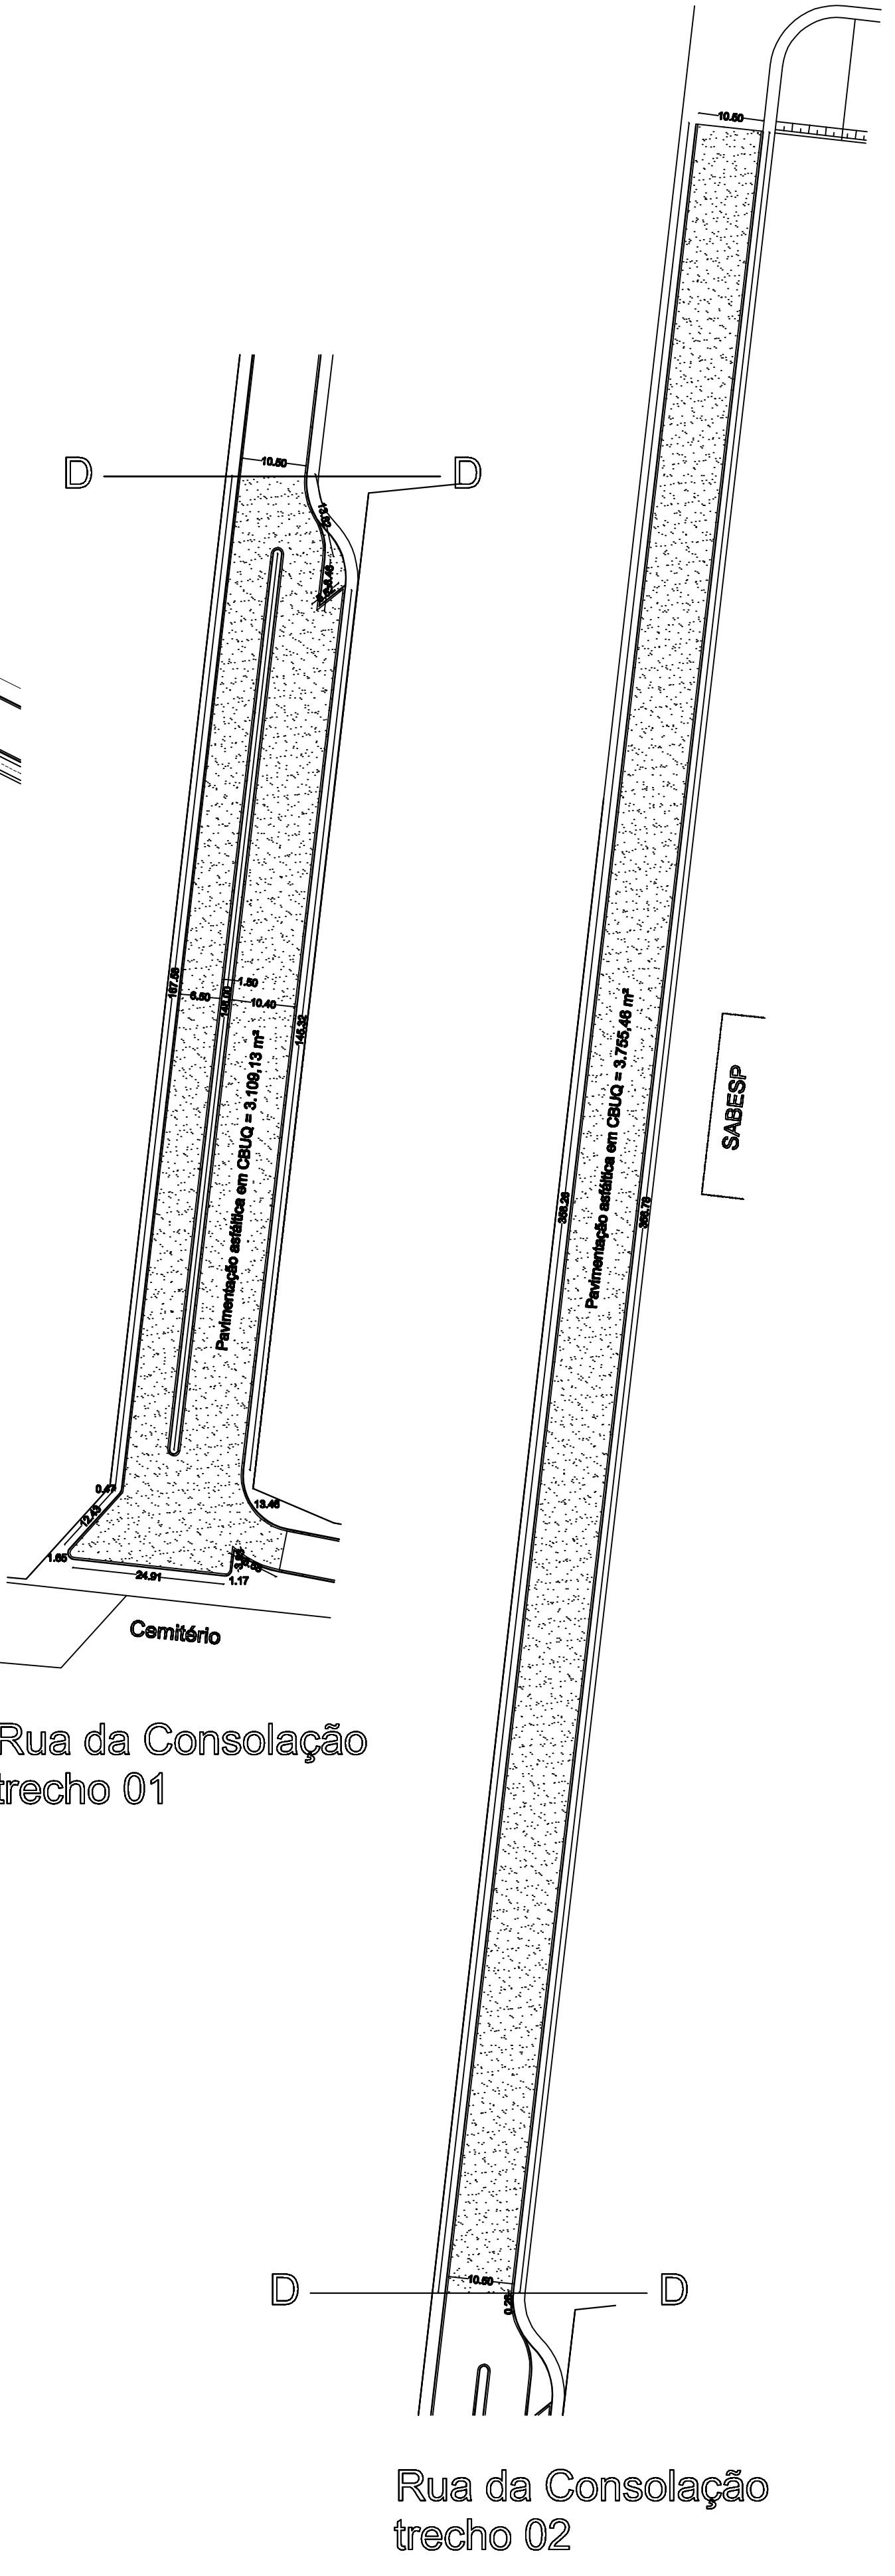


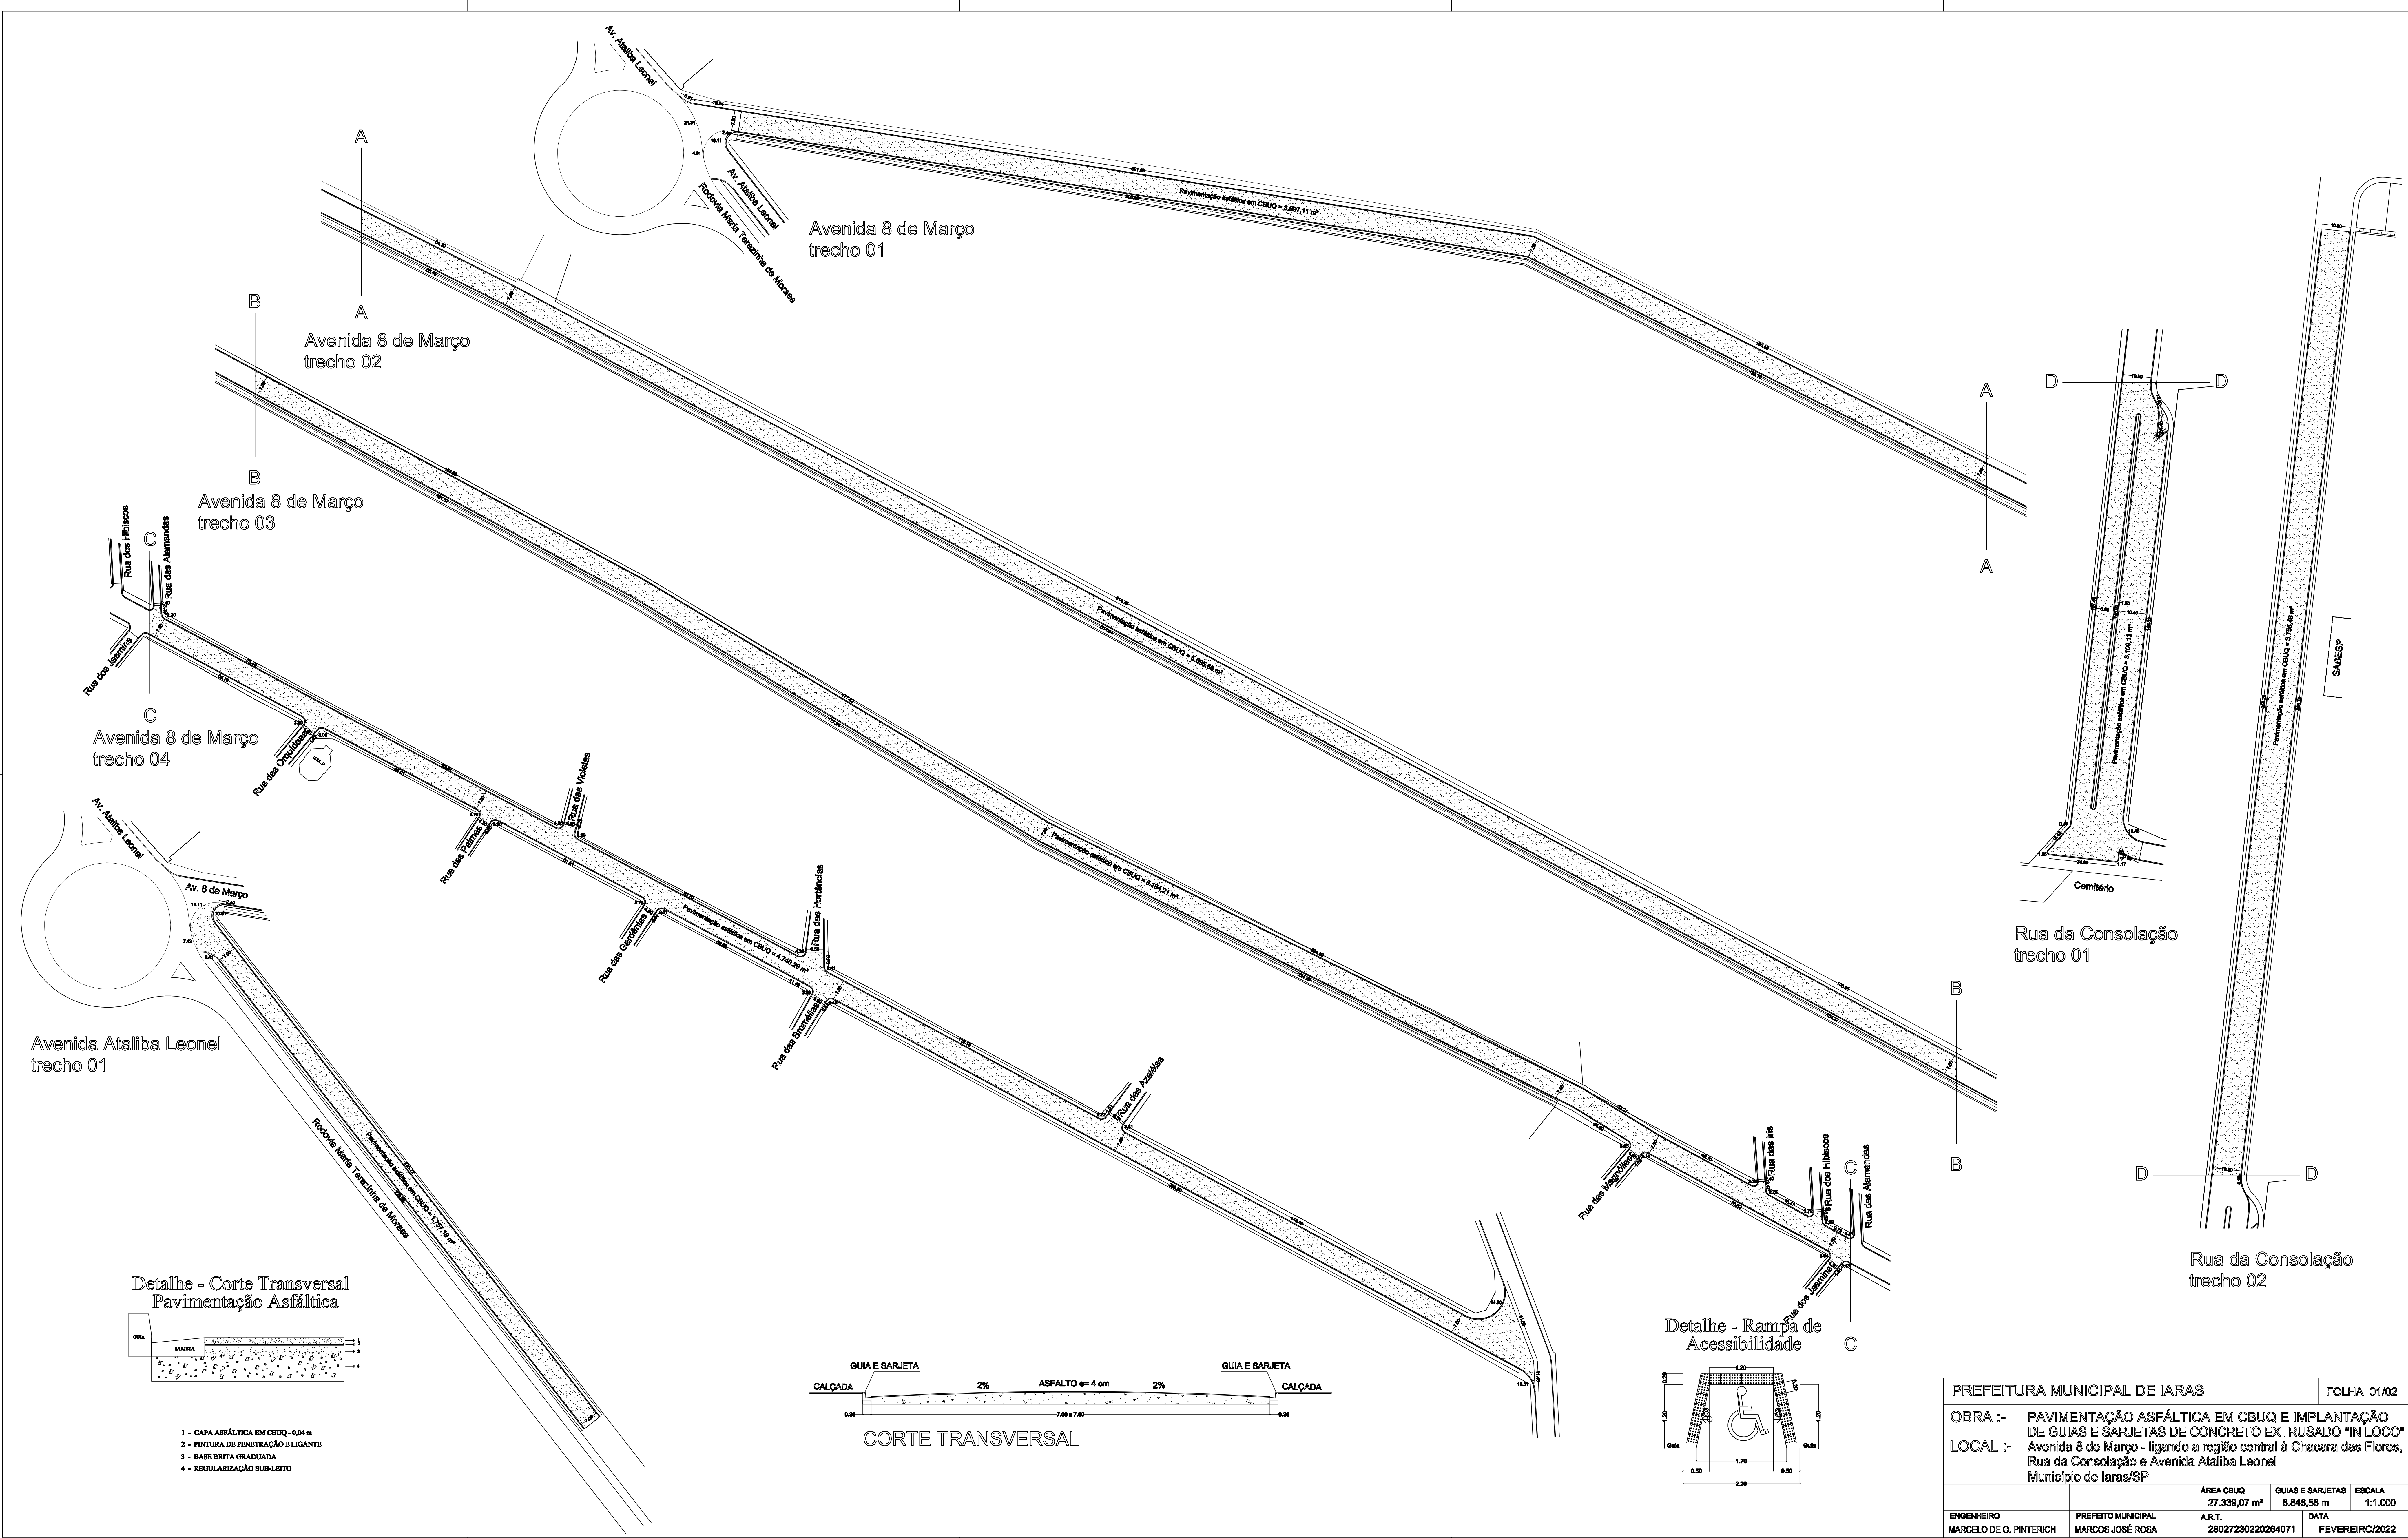

PREFEITURA MUNICIPAL DE IARAS			FOLHA 01/02	
OBRA :-		PAVIMENTAÇÃO ASFÁLTICA EM CBUQ E IMPLANTAÇÃO DE GUIAS E SARJETAS DE CONCRETO EXTRUSADO "IN LOCO"		
LOCAL :-		Avenida 8 de Março - ligando a região central à Chacara das Flores, Rua da Consolação e Avenida Ataliba Leonel Município de Iaras/SP		
ENGENHEIRO MARCELO DE O. PINTERICH	PREFEITO MUNICIPAL MARCOS JOSÉ ROSA	ÁREA CBUQ 27.339,07 m²	GUIAS E SARJETAS 6.846,56 m	ESCALA 1:1.000
		A.R.T. 28027230220264071	DATA FEVEREIRO/2022	