


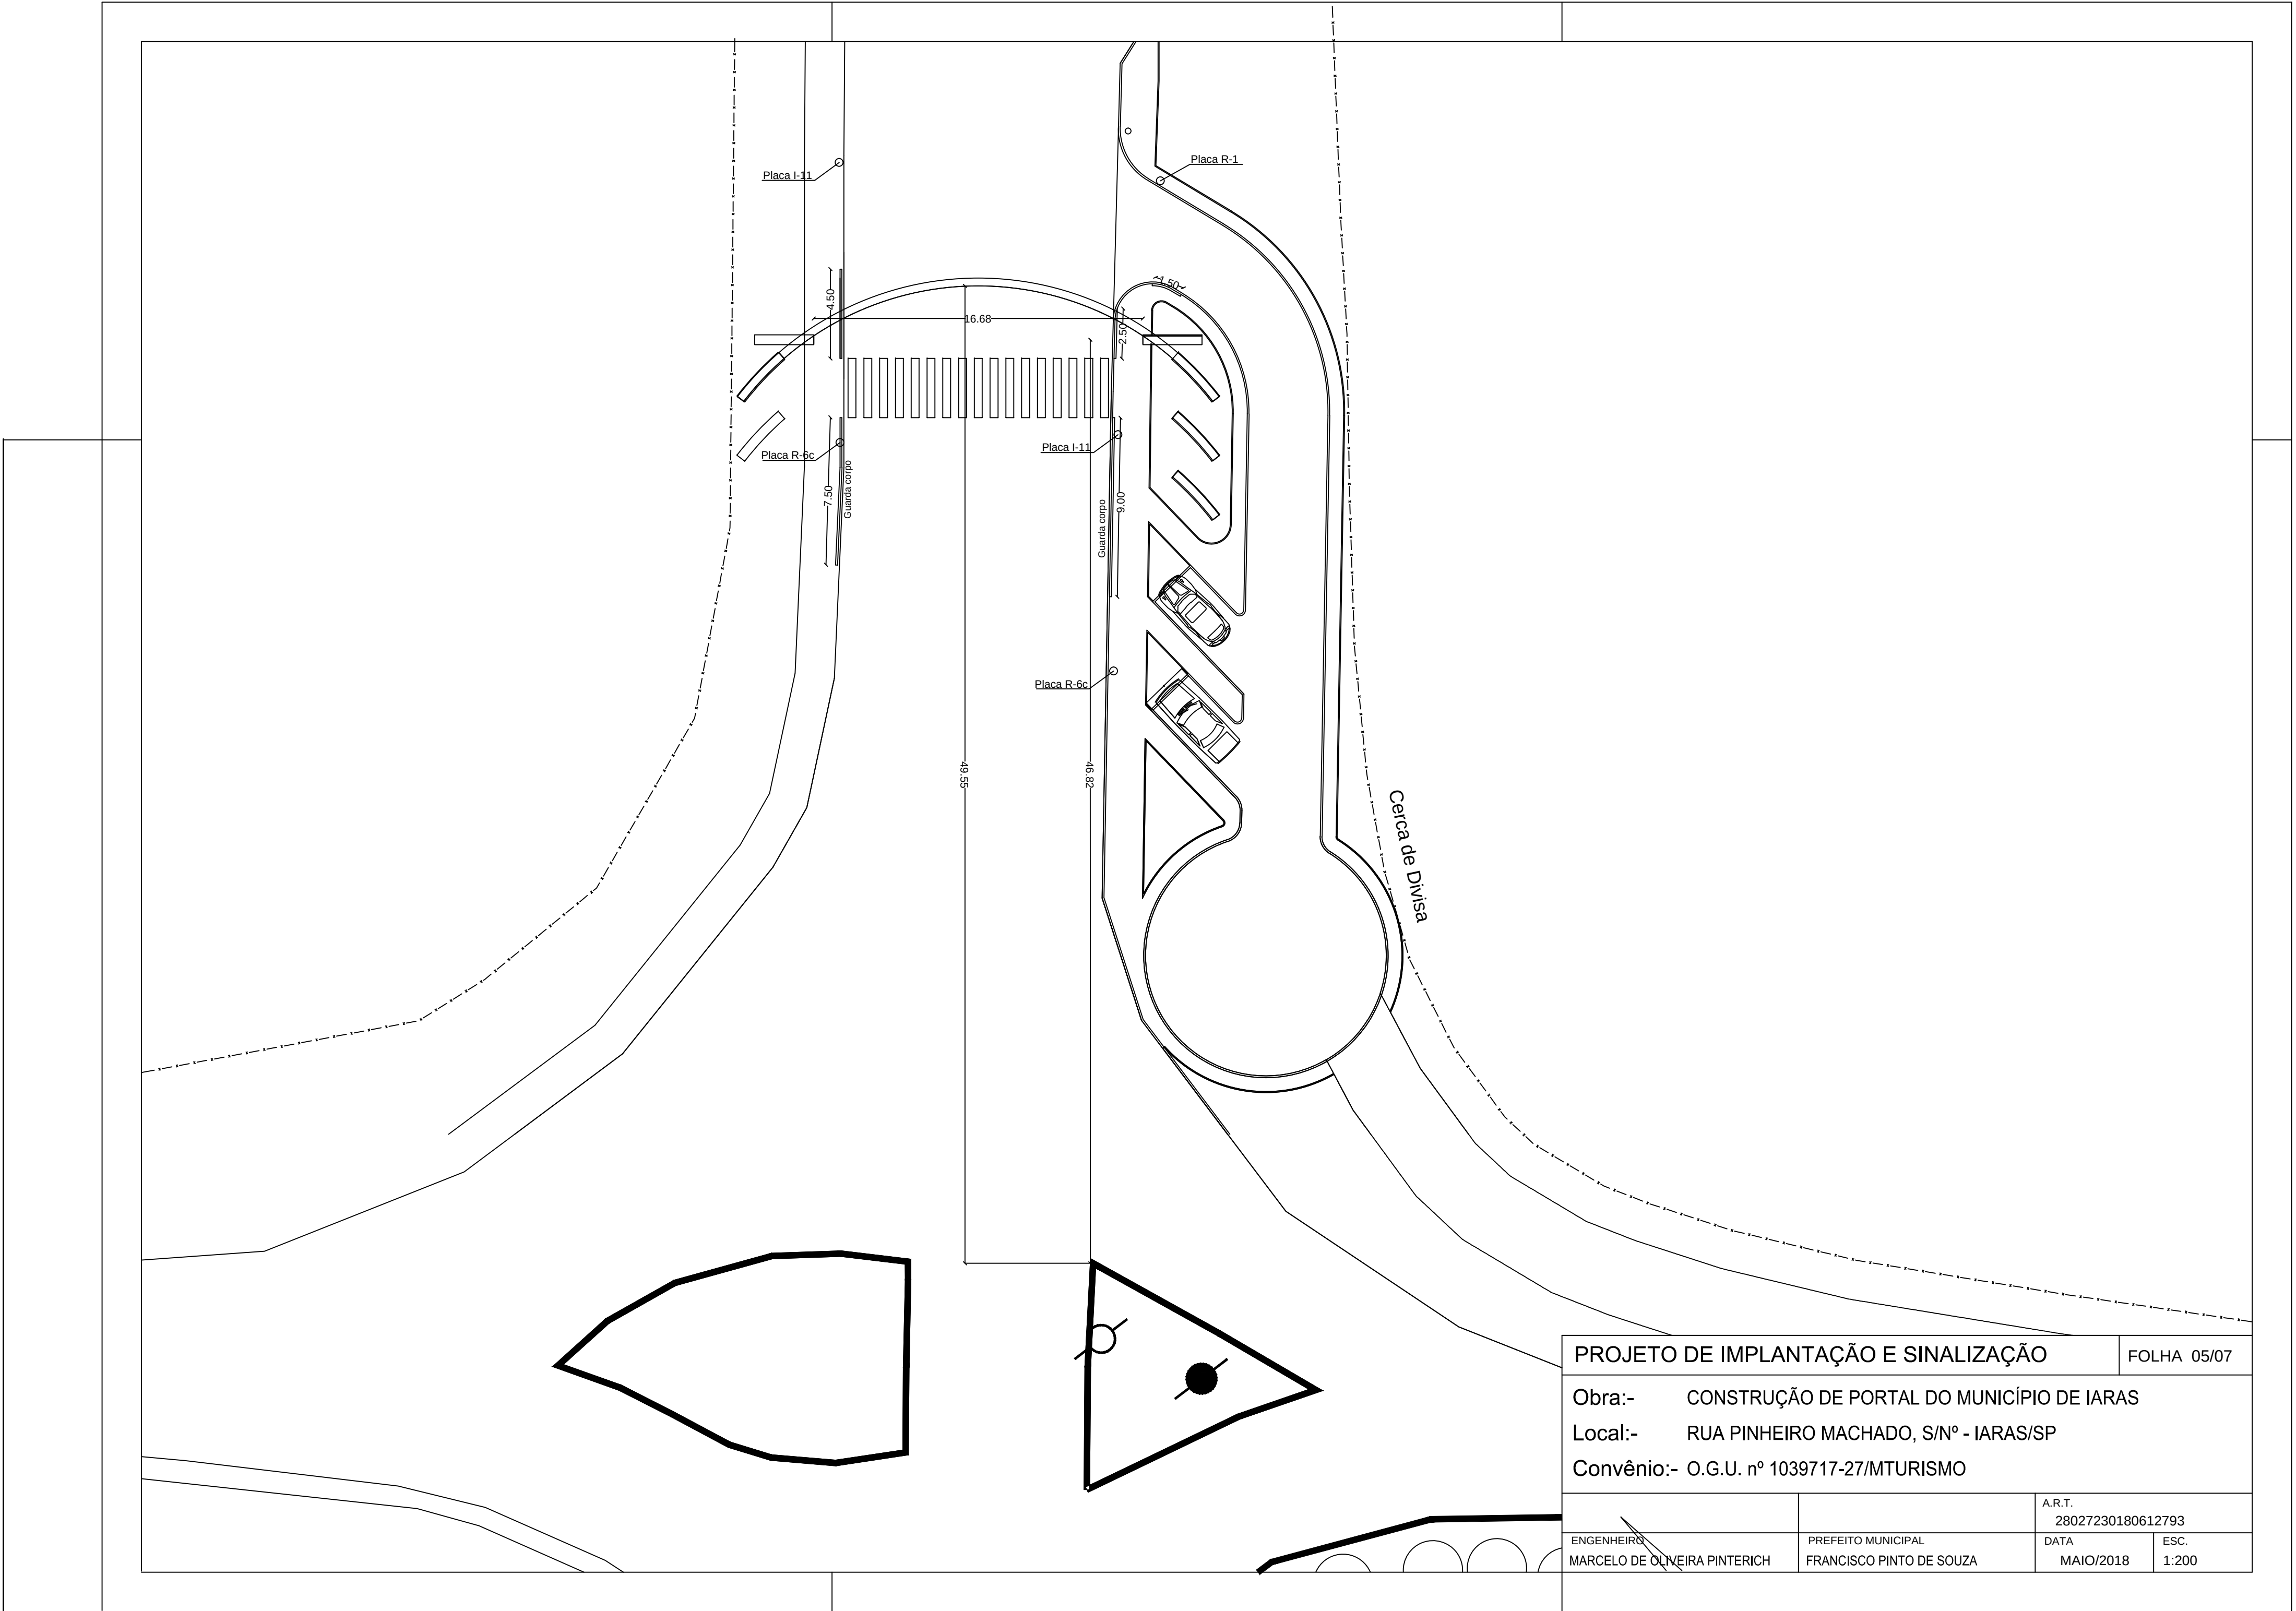

PROJETO DE IMPLANTAÇÃO E SINALIZAÇÃO		FOLHA 05/07	
Obra:- CONSTRUÇÃO DE PORTAL DO MUNICÍPIO DE IARAS			
Local:- RUA PINHEIRO MACHADO, S/Nº - IARAS/SP			
Convênio:- O.G.U. nº 1039717-27/MTURISMO			
		A.R.T. 28027230180612793	
ENGENHEIRO MARCELO DE OLIVEIRA PINTERICH	PREFEITO MUNICIPAL FRANCISCO PINTO DE SOUZA	DATA MAIO/2018	ESC. 1:200